

**Муниципальное учреждение
«Администрация Воскресенского муниципального района
Московской области»**

ПОСТАНОВЛЕНИЕ

25.12.2013 № 2946

**Об утверждении схемы размещения рекламных конструкций
на территории Воскресенского муниципального района**

В соответствии с Федеральным законом от 13.03.2006 № 38-ФЗ «О рекламе», Федеральным законом от 06.10.2003 №131-ФЗ (ред. от 25.11.2013) «Об общих принципах организации местного самоуправления в Российской Федерации», руководствуясь Уставом Воскресенского муниципального района Московской области, Постановлением Правительства Московской области от 28.06.2013 № 462/25 «О внесении изменения в Положение о Главном управлении по информационной политике Московской области и утверждении Порядка согласования схем размещения рекламных конструкций»,

ПОСТАНОВЛЯЮ:

1. Утвердить схему размещения рекламных конструкций на территории Воскресенского муниципального района Московской области (приложение).
2. Опубликовать настоящее постановление на официальном сайте муниципального учреждения «Администрация Воскресенского муниципального района Московской области».
3. Контроль за исполнением настоящего постановления возложить на заместителя руководителя администрации Воскресенского муниципального района Халина Ю.Н.

Руководитель администрации
Воскресенского муниципального района

В.Н. Кондрашов


Утверждена
постановлением МУ «Администрация
Воскресенского муниципального района
Московской области»
от 25.12.2013 № 2946

**Схема размещения рекламных конструкций на территории
Воскресенского муниципального района Московской области**


Согласовано:


Главное управление по информационной политике
Московской области


« ____ » _____ 2013 год

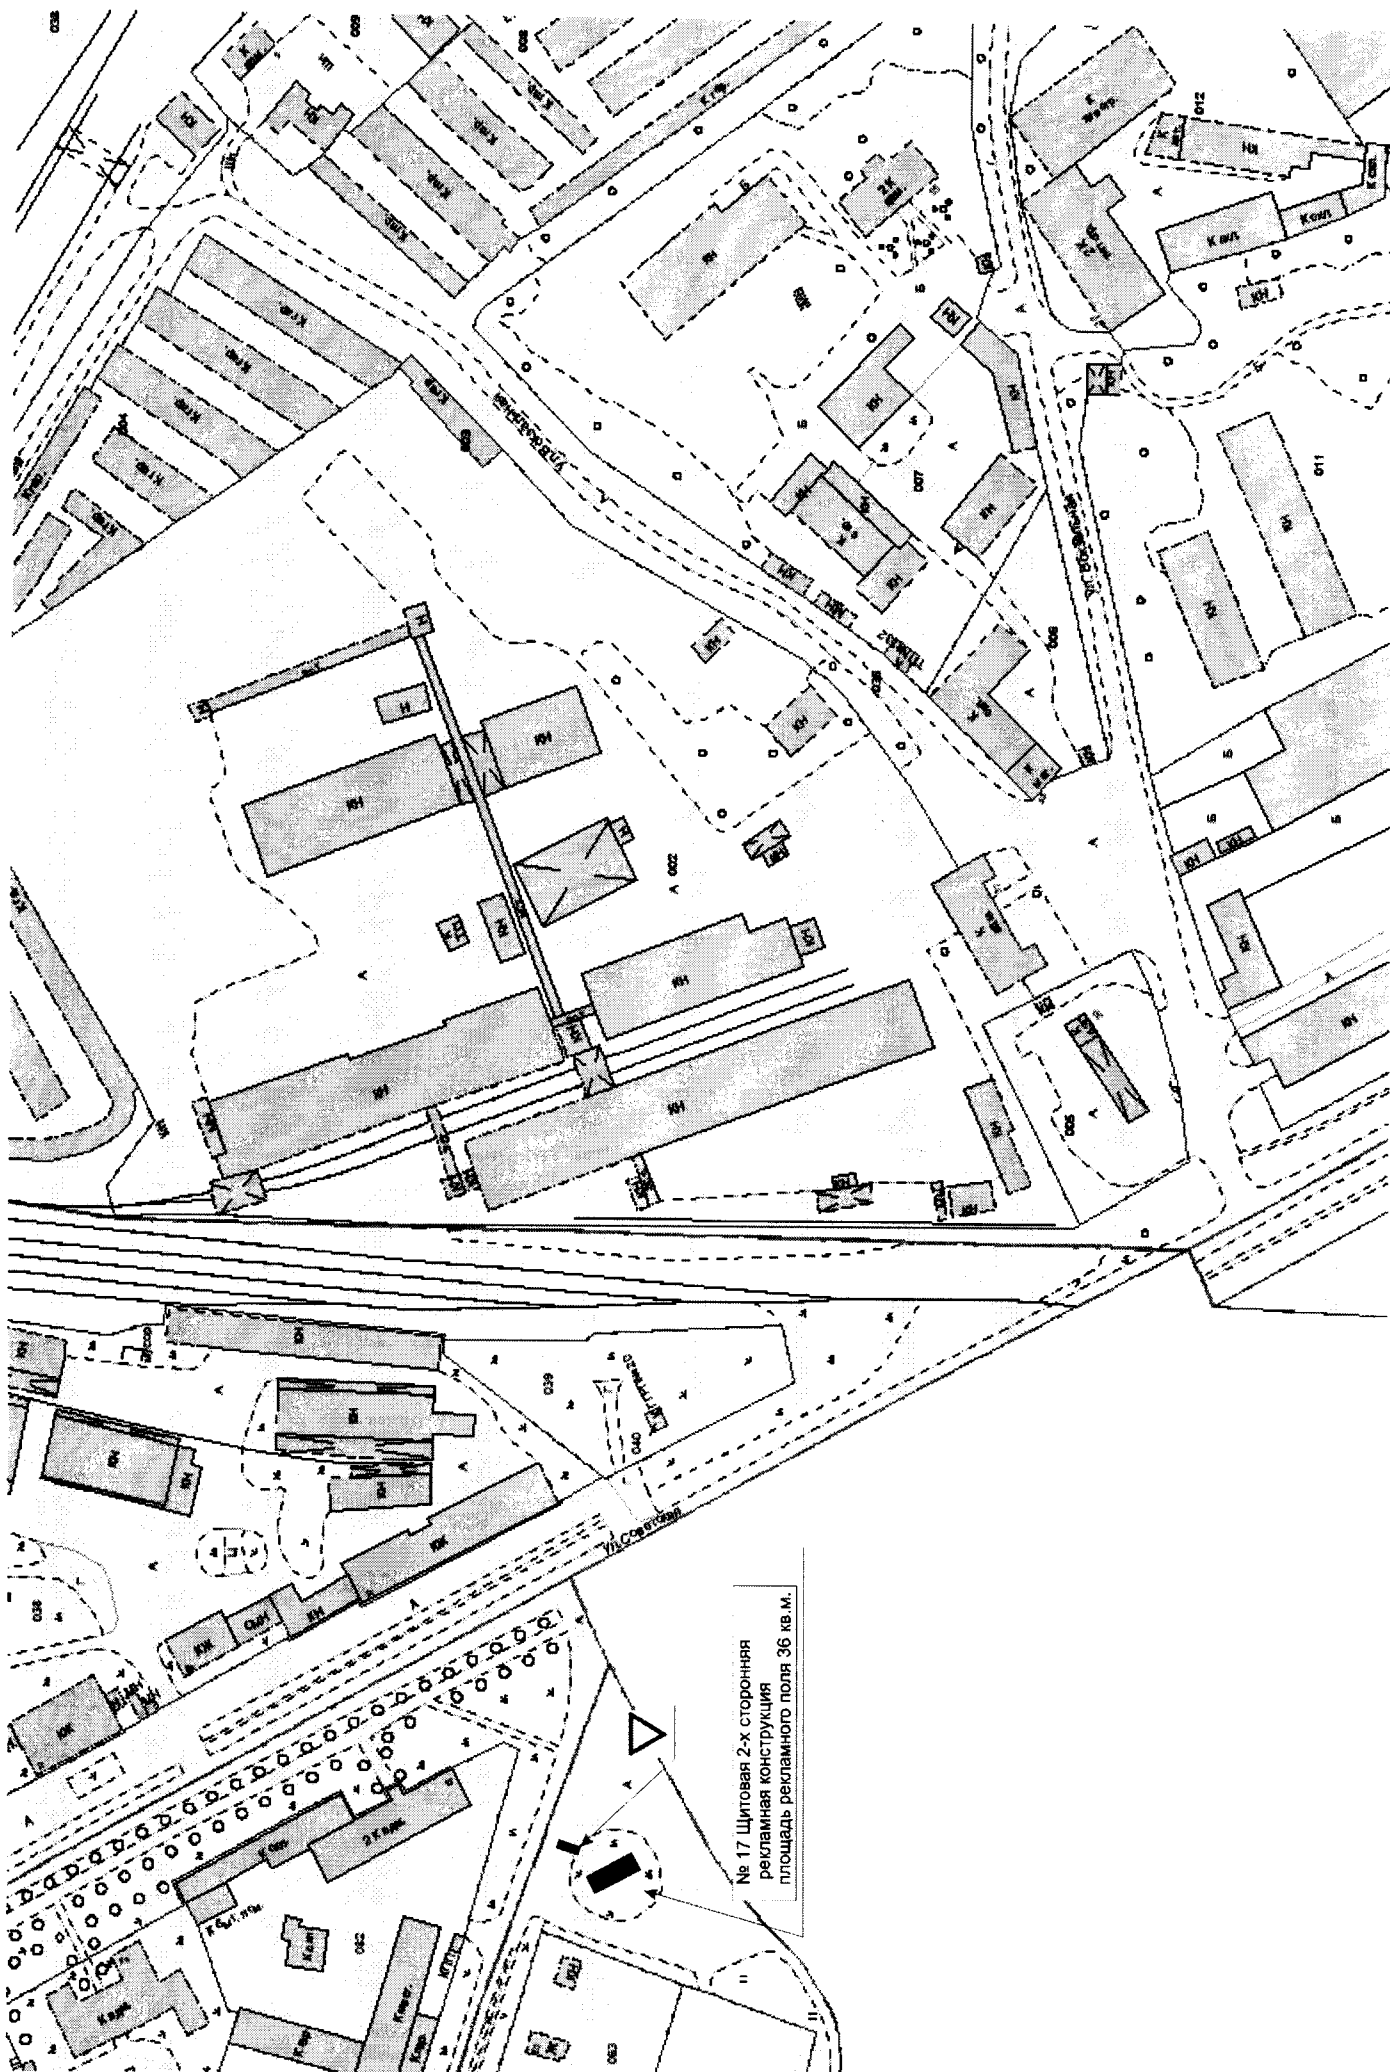



№ 17 Шитовая 2-х сторонняя
рекламная конструкция
площадь рекламного поля 36 кв. м.

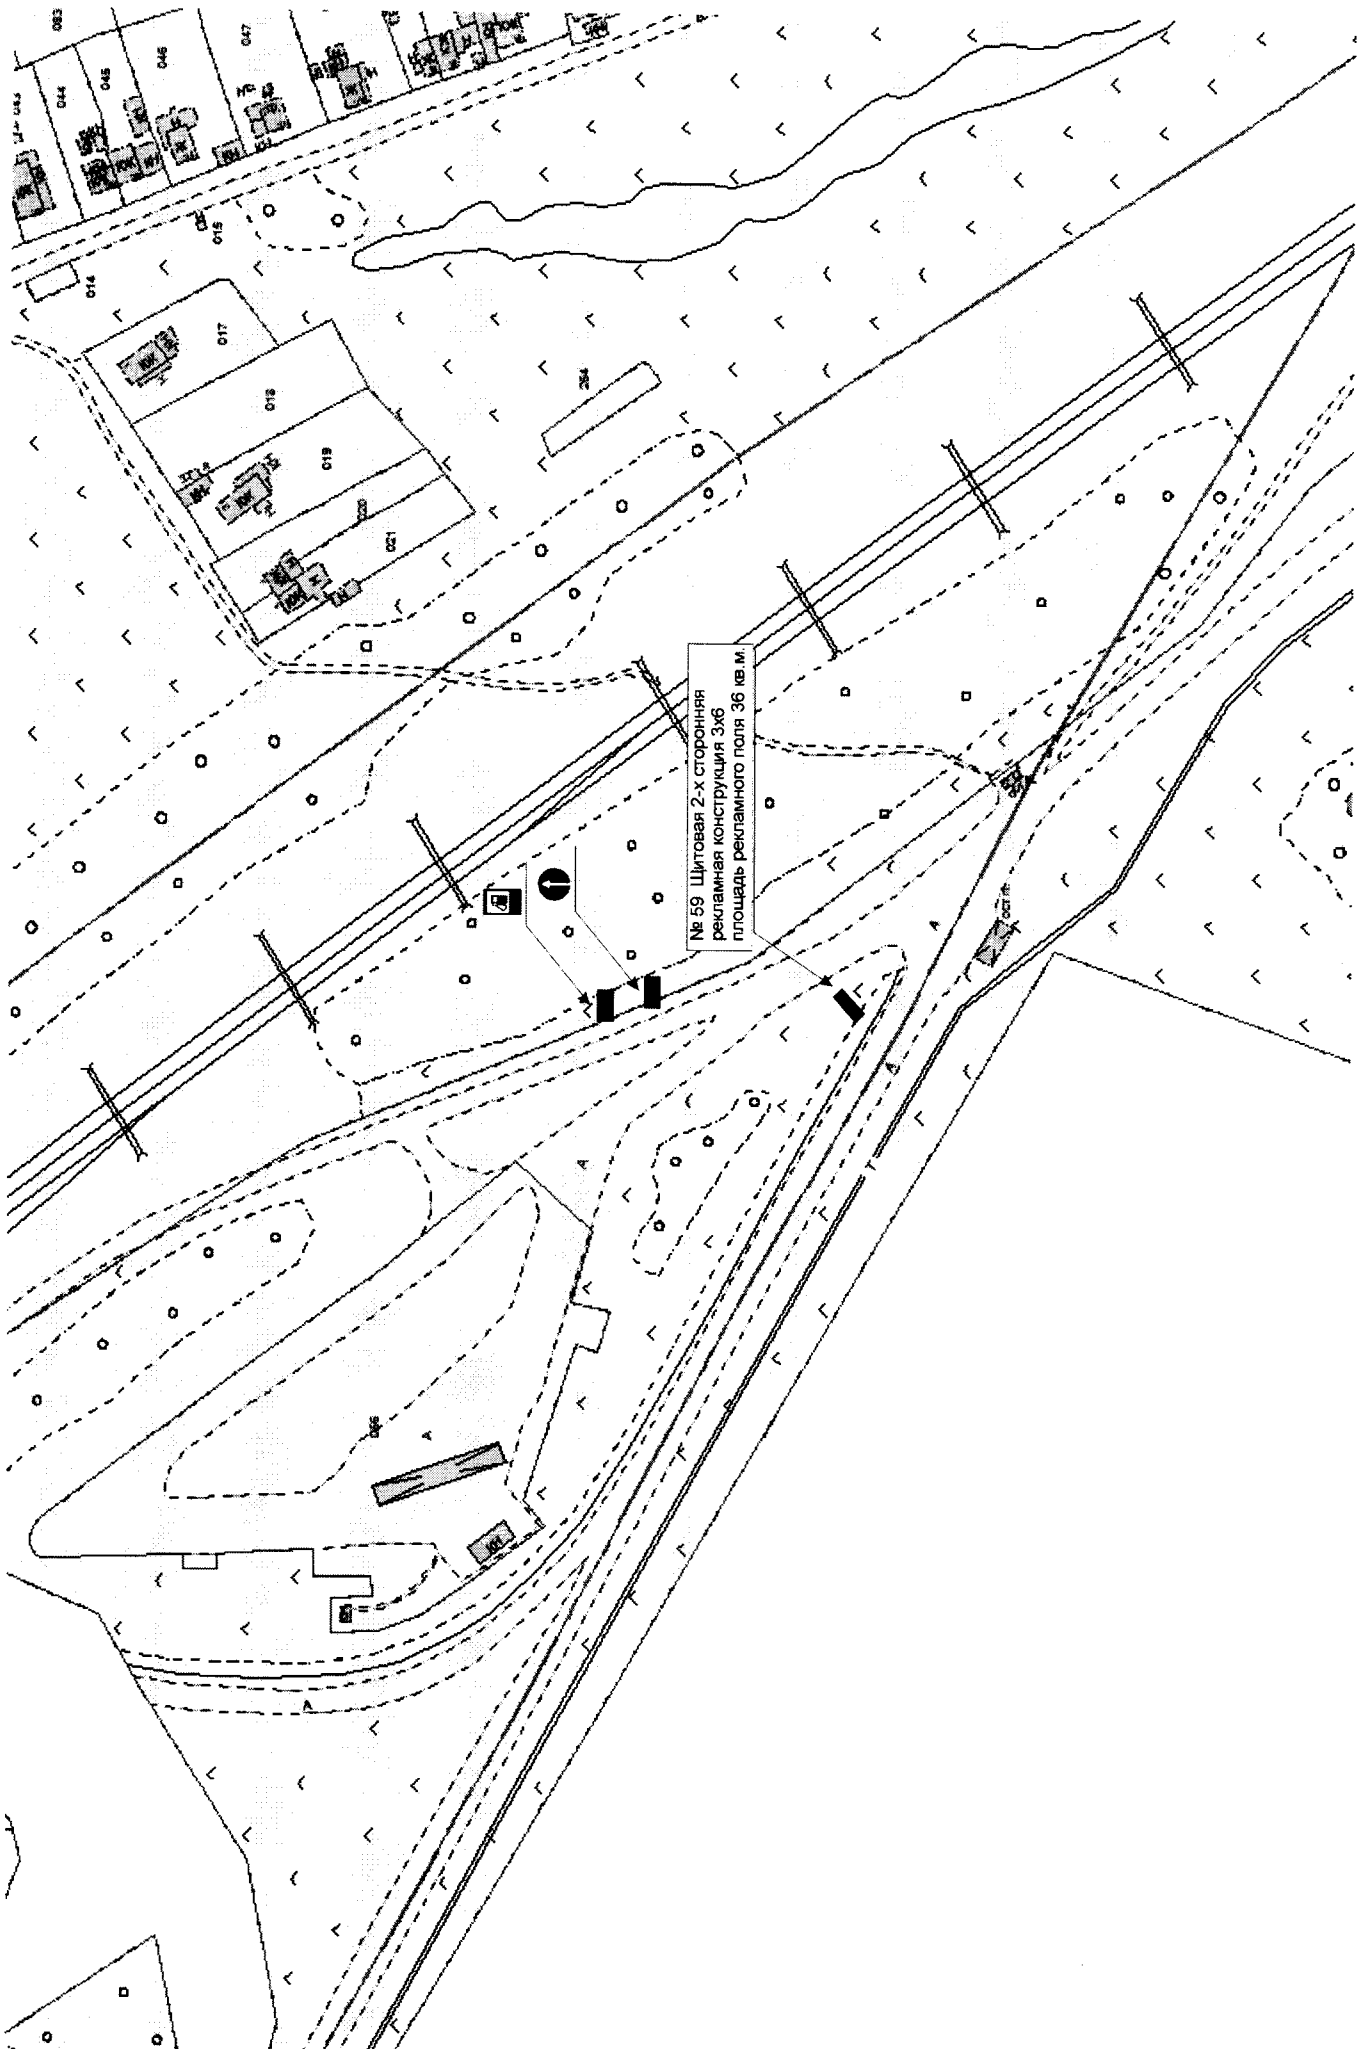

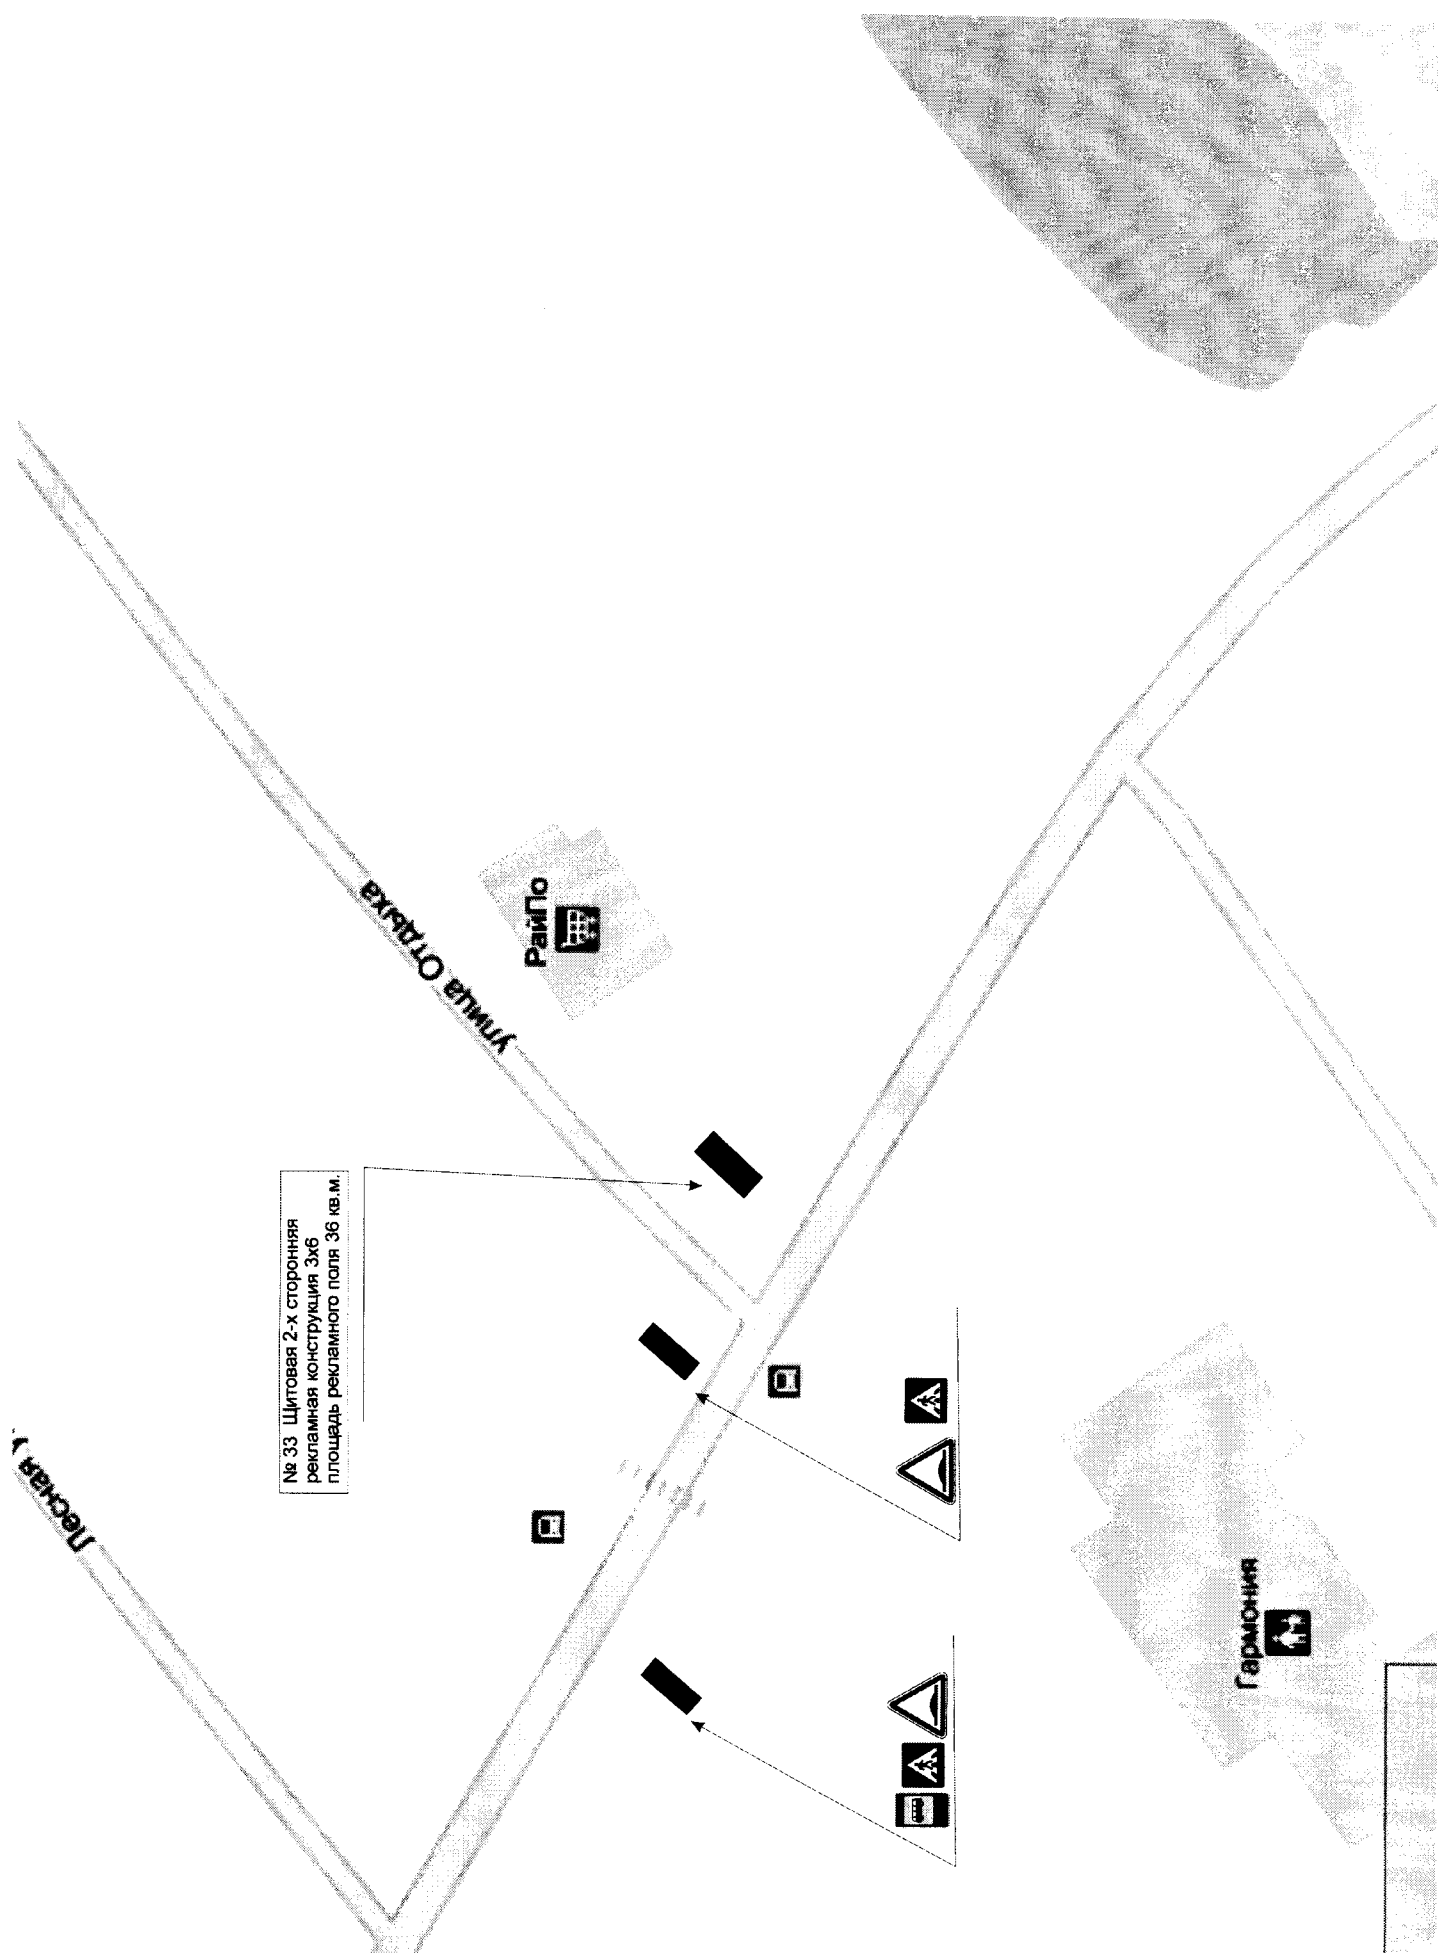

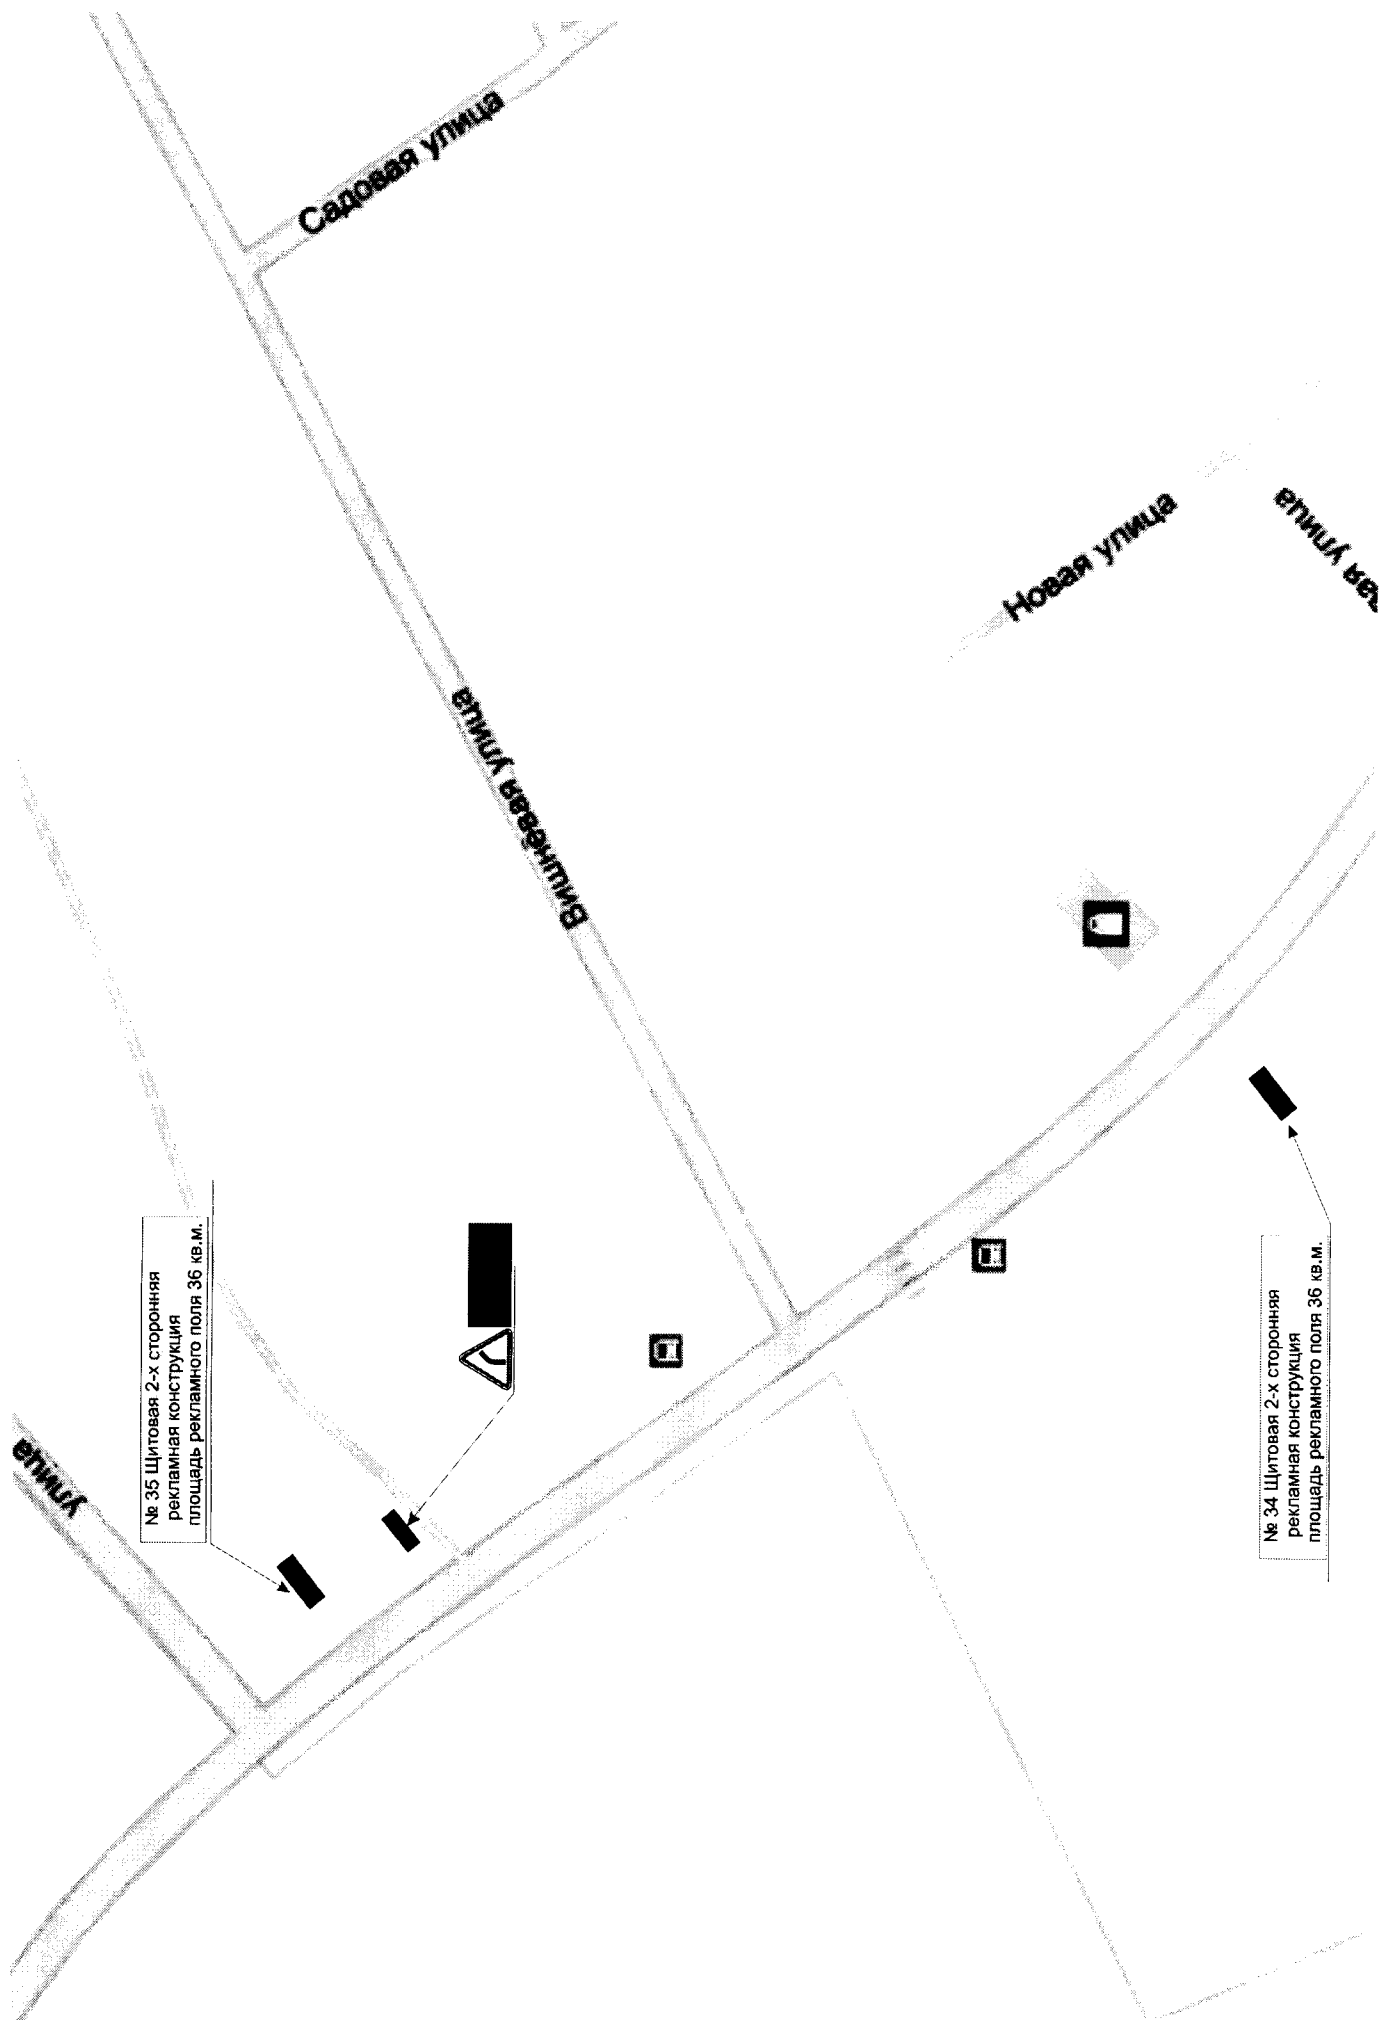

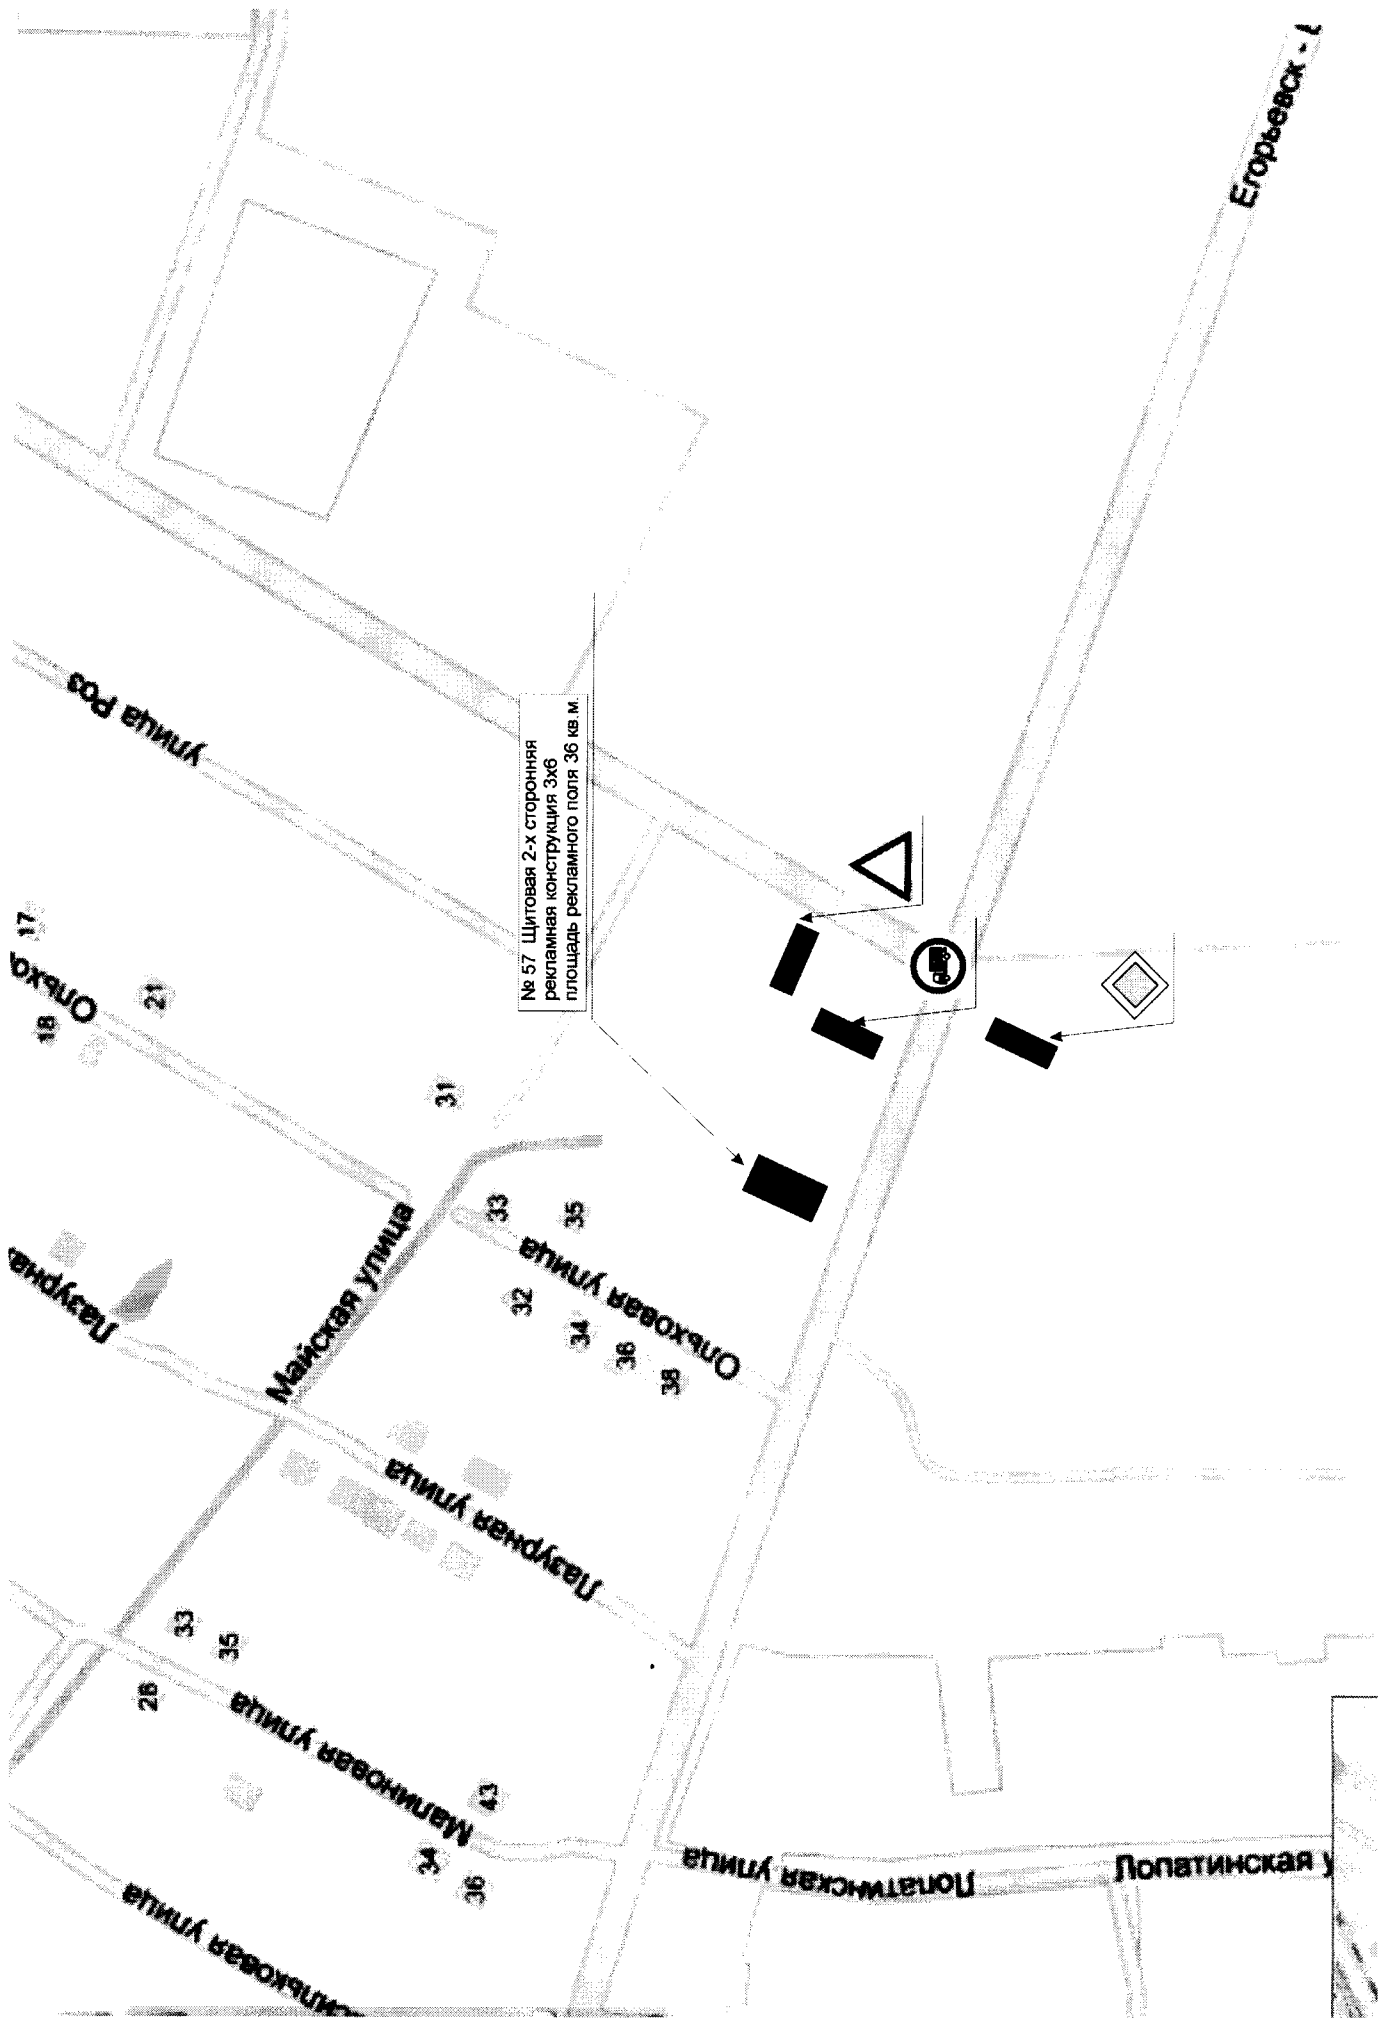


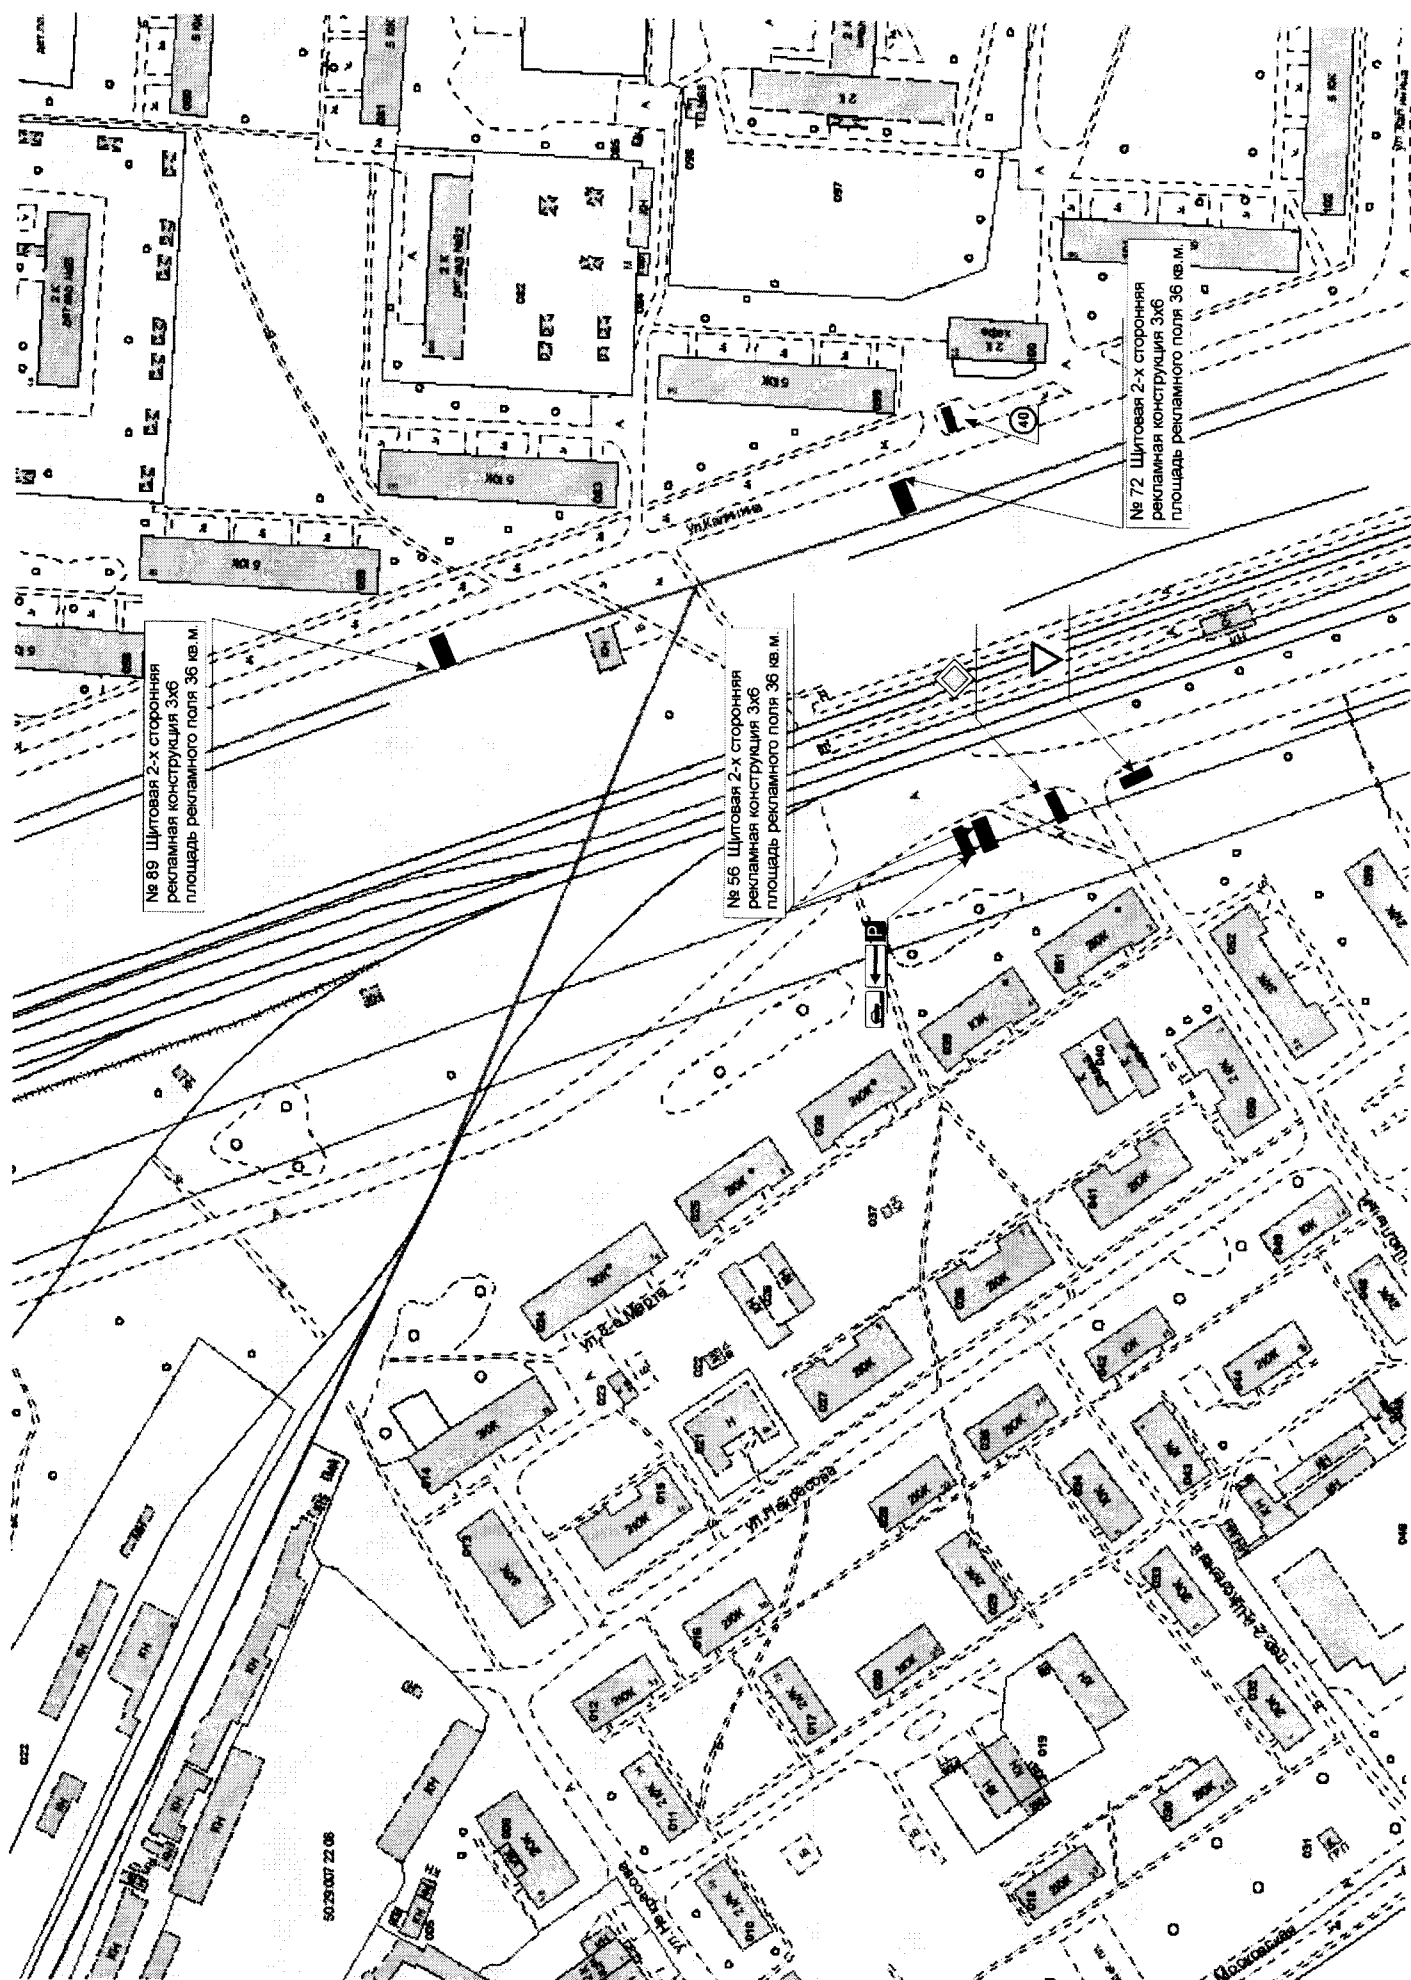

№ 89 Щитовая 2-х сторонняя
рекламная конструкция 3х6
площадь рекламного поля 36 кв. м.

№ 56 Щитовая 2-х сторонняя
рекламная конструкция 3х6
площадь рекламного поля 36 кв. м.


№ 72 Щитовая 2-х сторонняя
рекламная конструкция 3х6
площадь рекламного поля 36 кв. м.

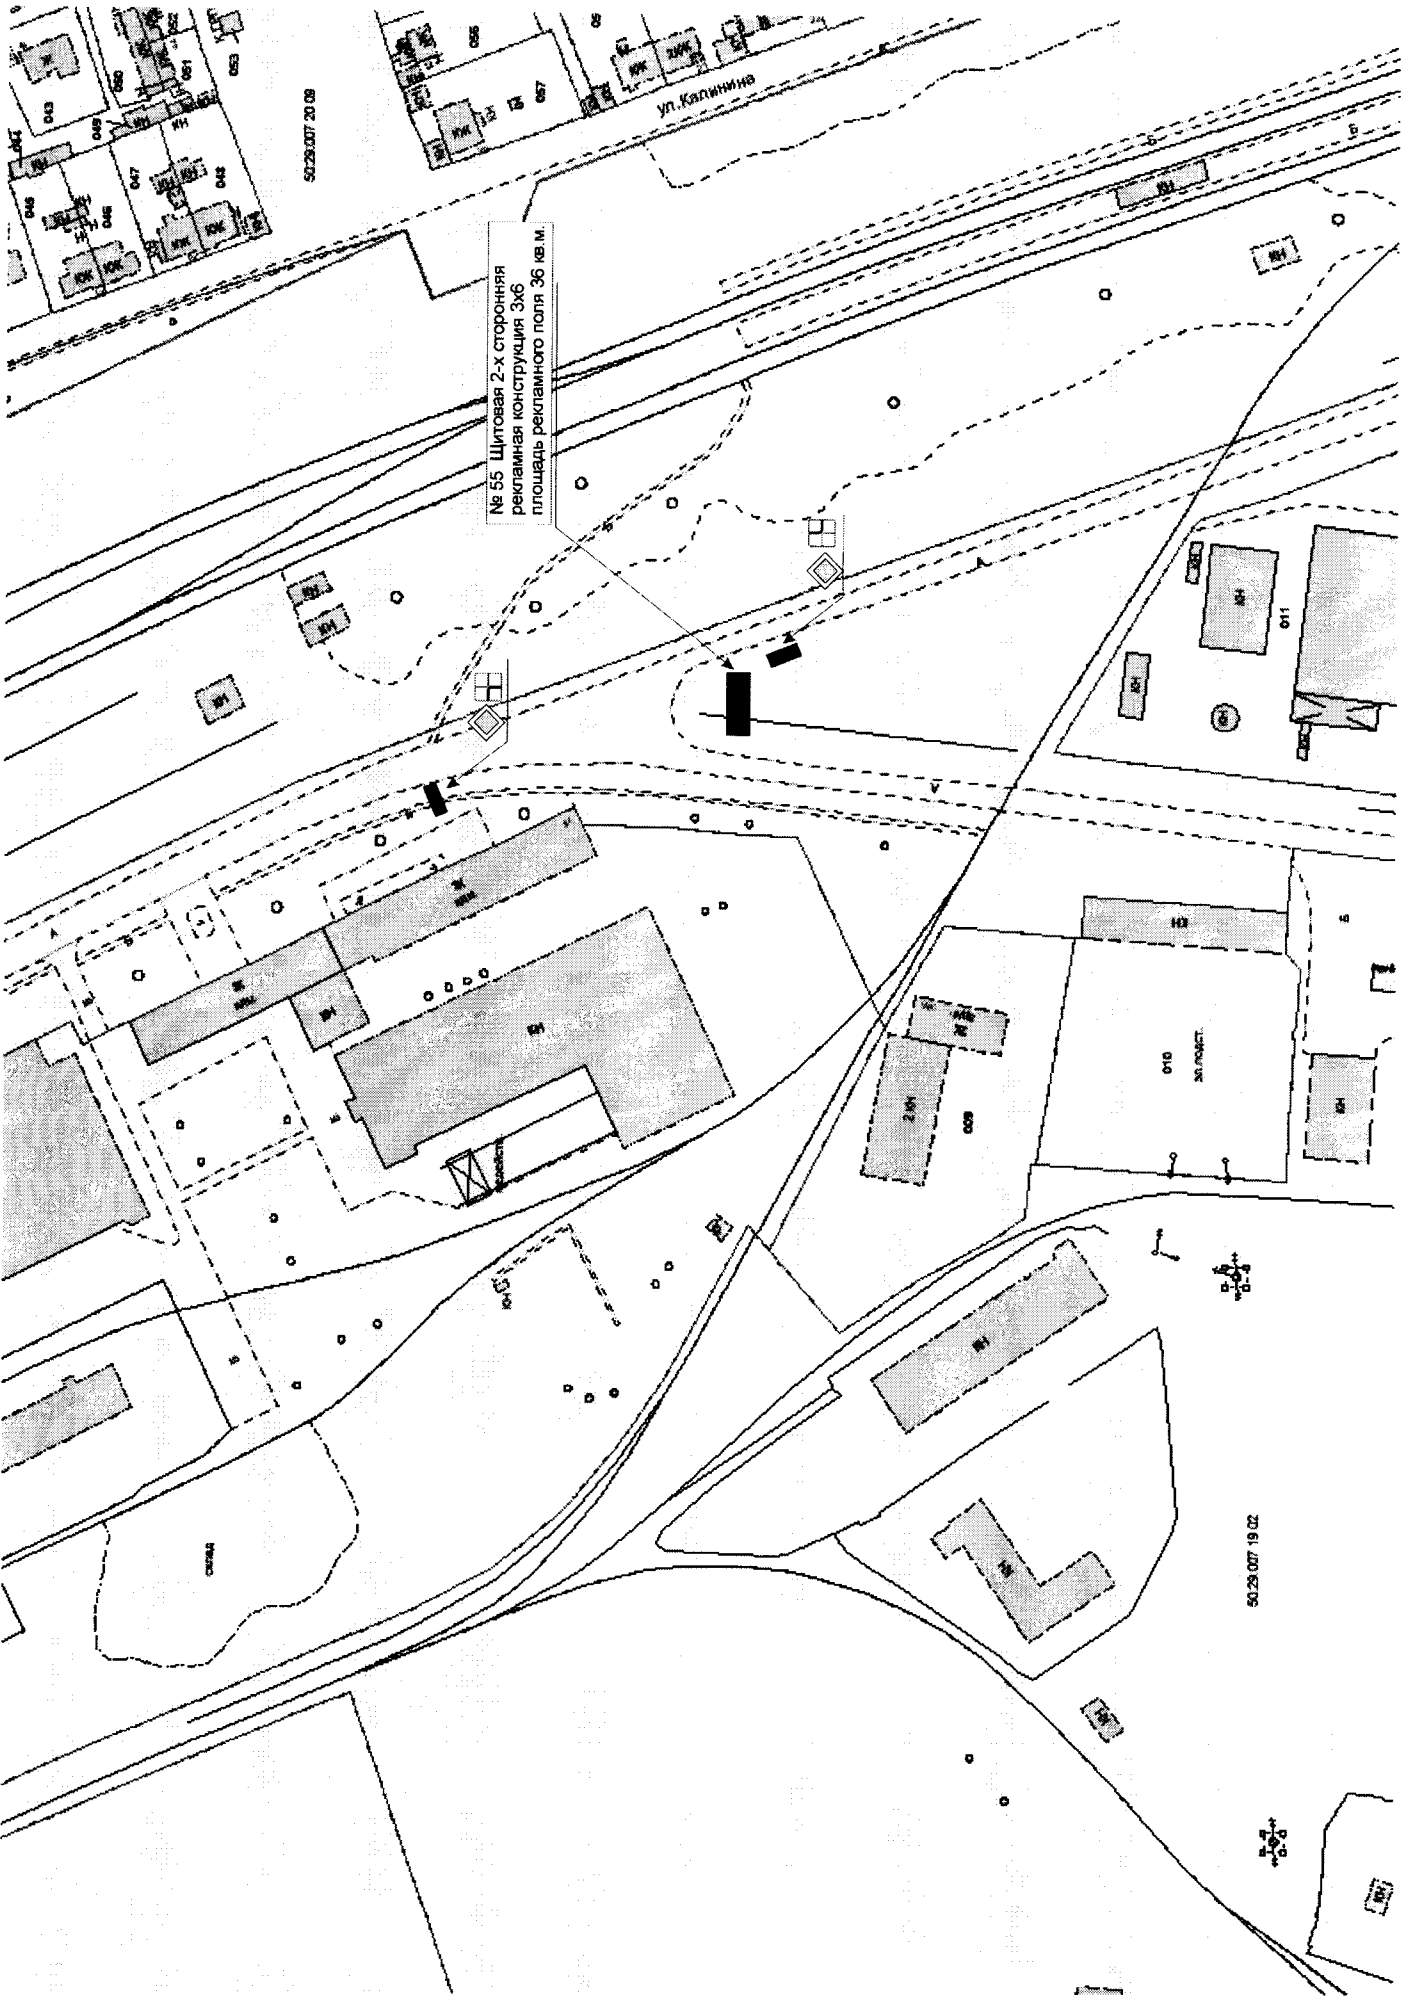


ул. Калинина

№ 55 Щитовая 2-х старонняя
рекламная конструкция 3х6
площадь рекламного поля 36 кв.м.



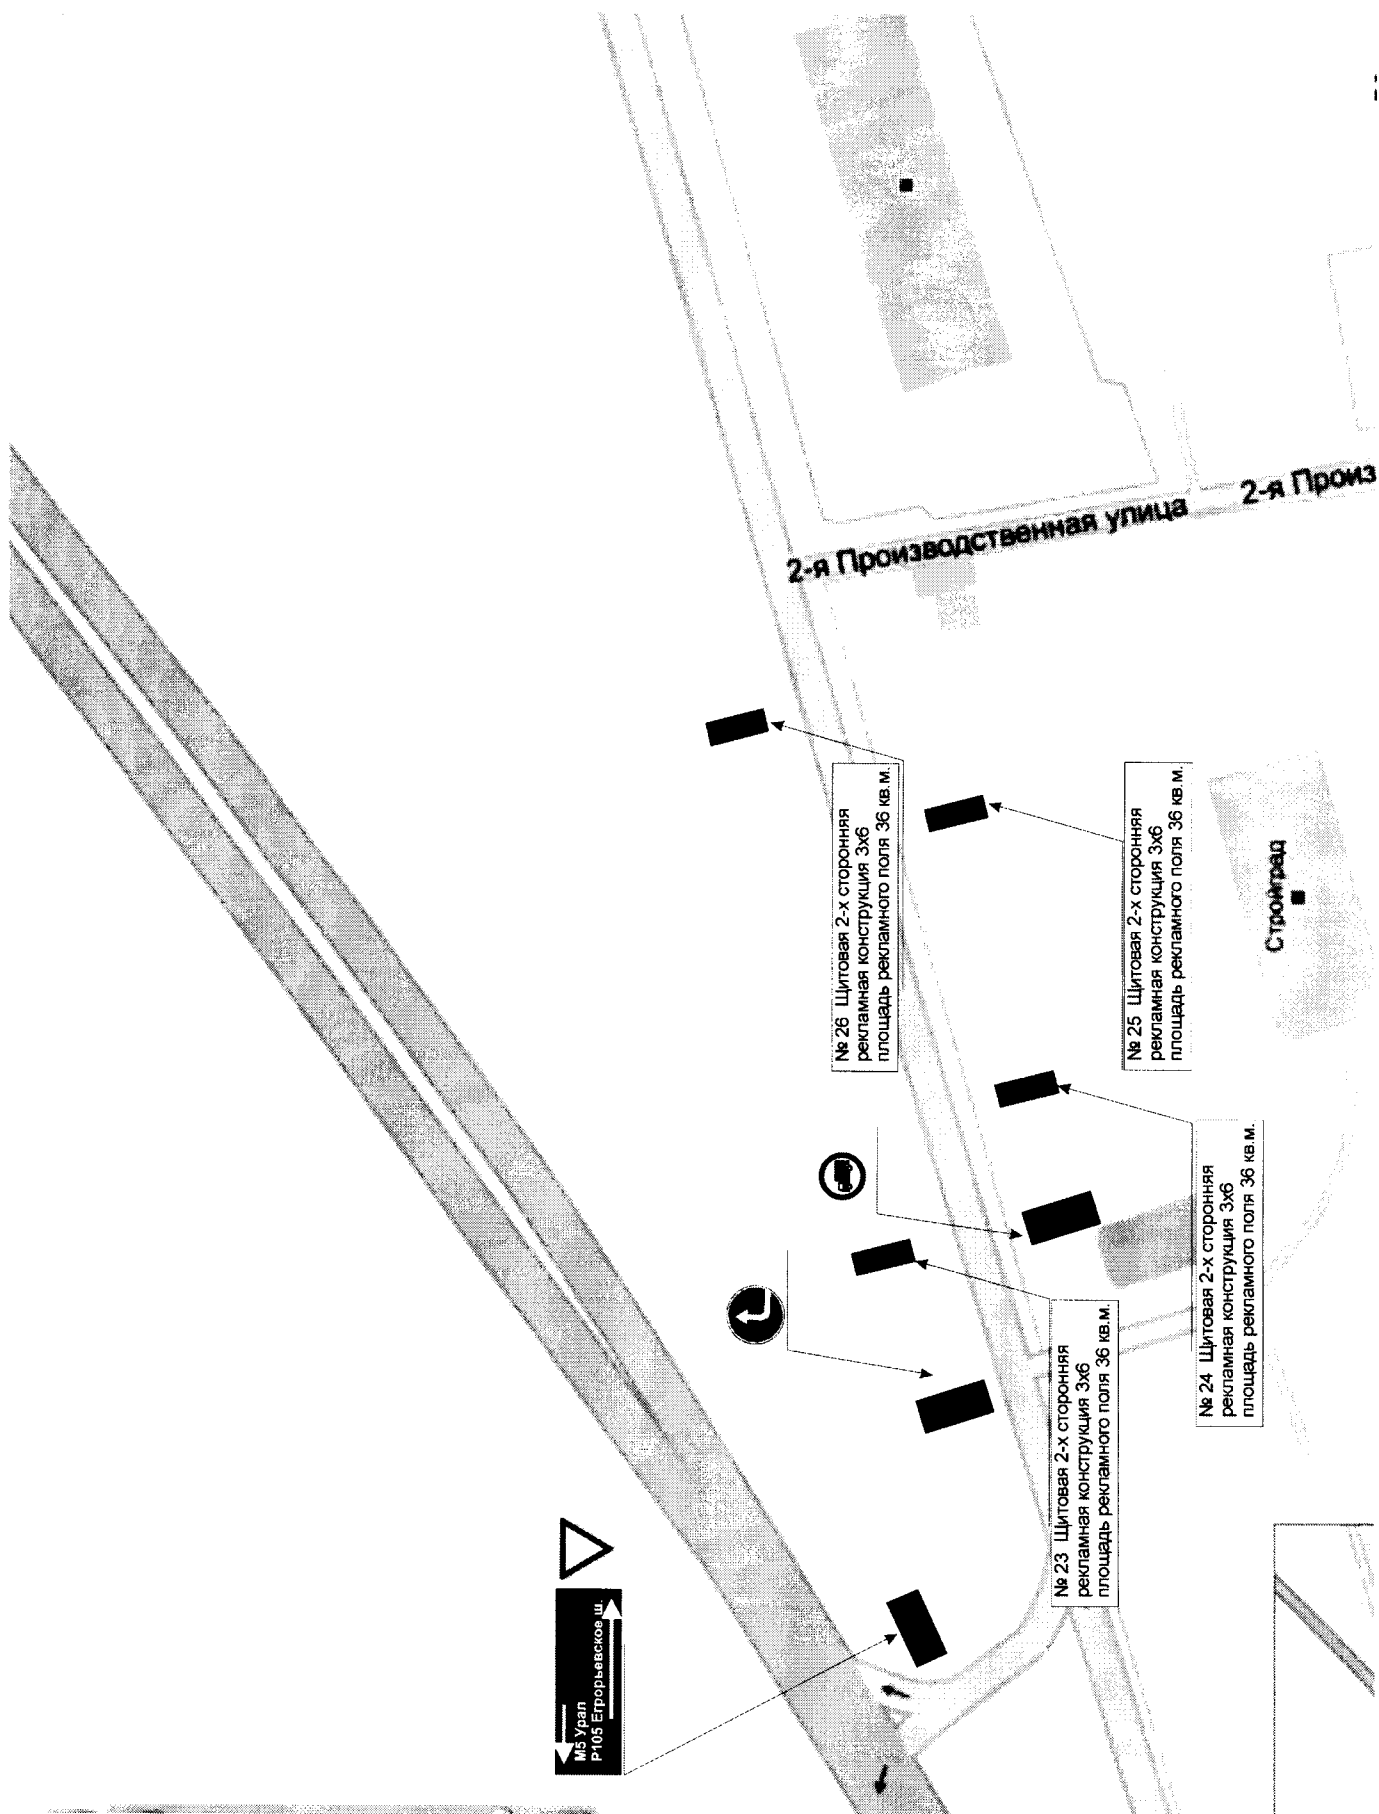

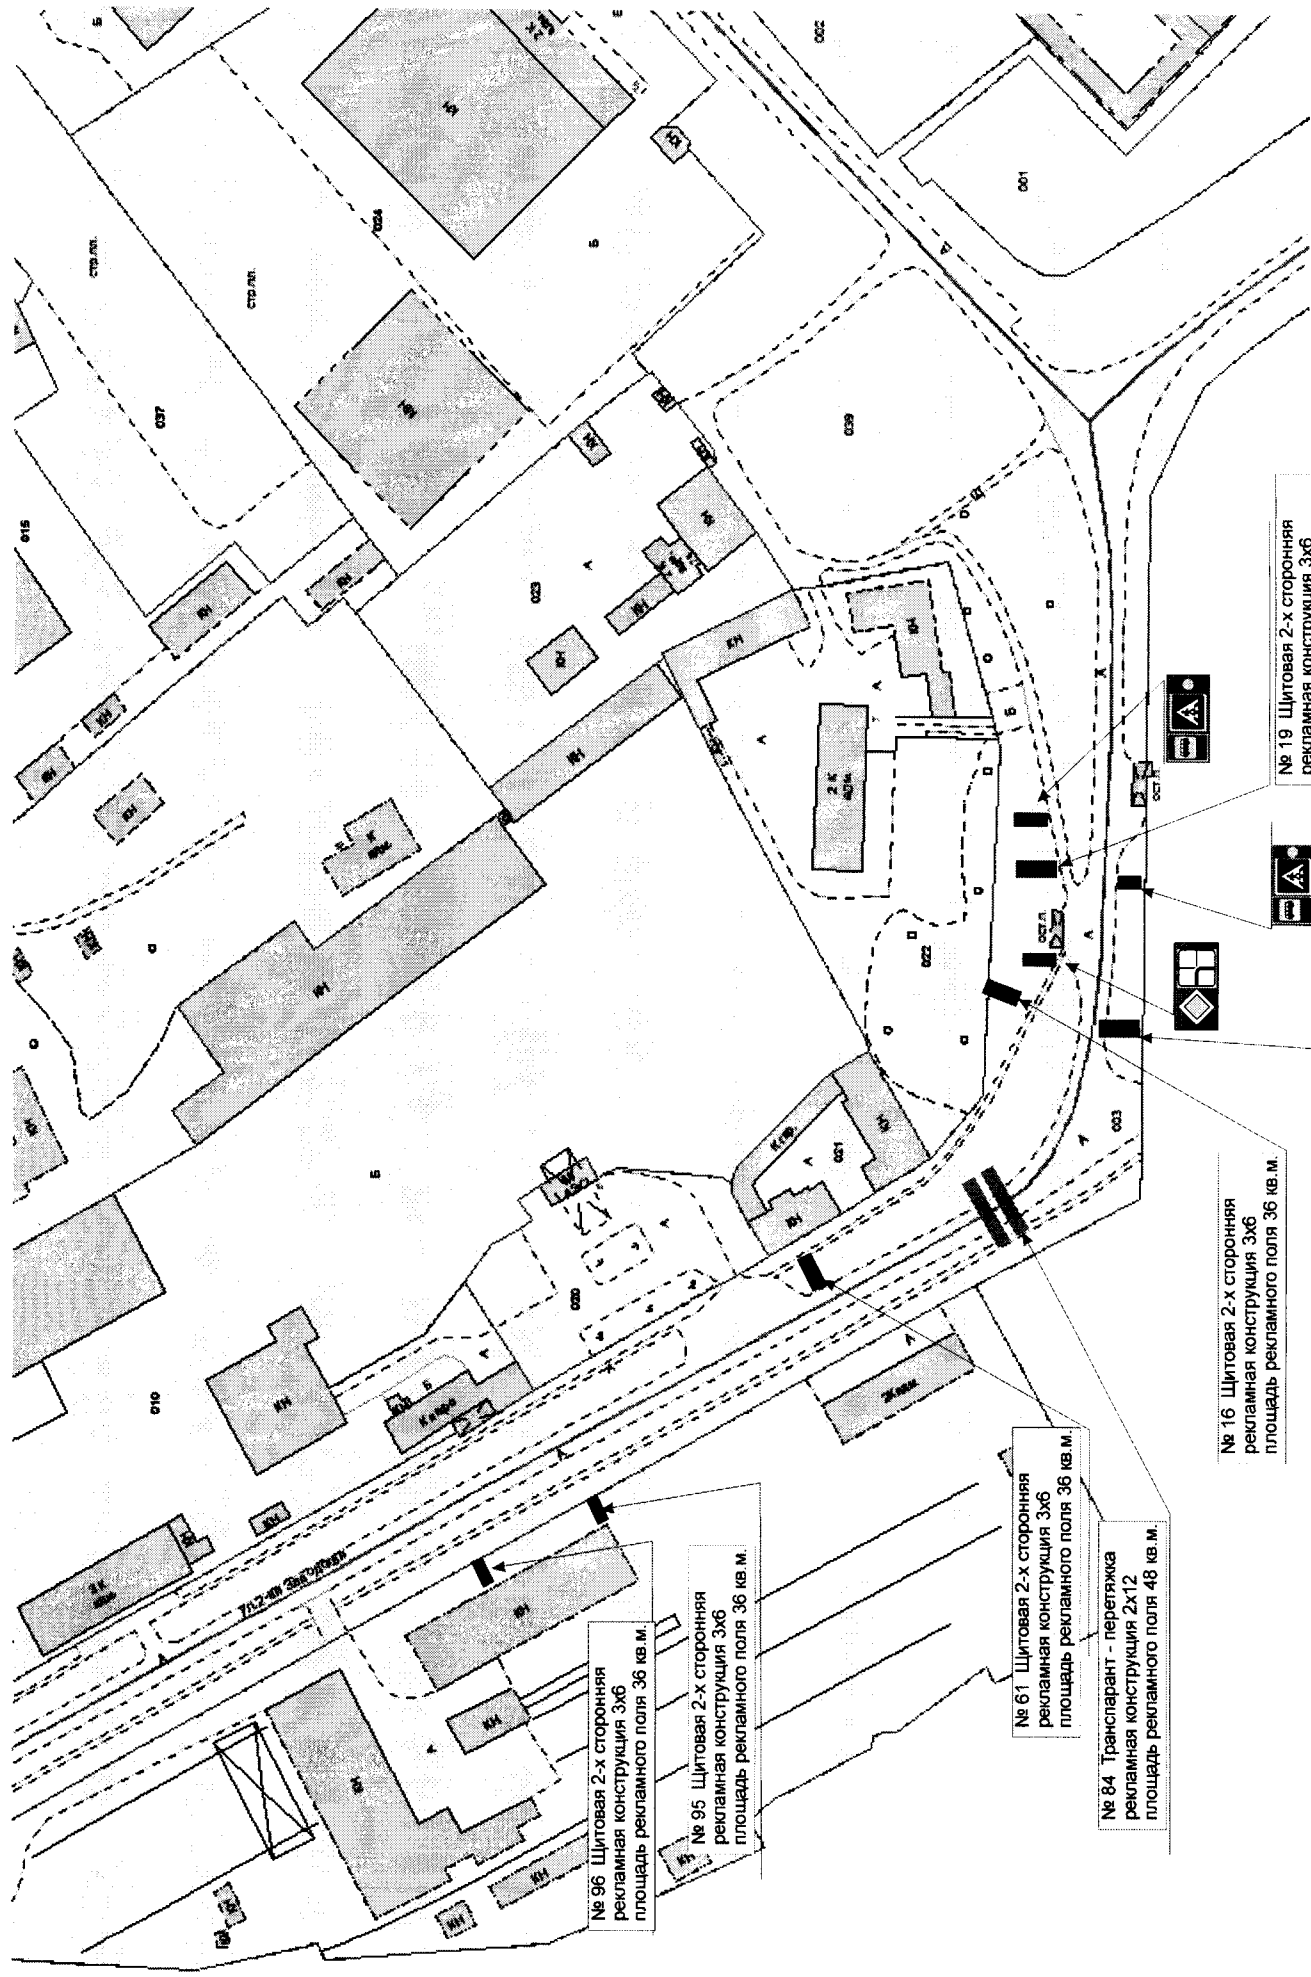

№ 96 Щитовая 2-х сторонняя
рекламная конструкция 3х6
площадь рекламного поля 36 кв. м.

№ 95 Щитовая 2-х сторонняя
рекламная конструкция 3х6
площадь рекламного поля 36 кв. м.

№ 61 Щитовая 2-х сторонняя
рекламная конструкция 3х6
площадь рекламного поля 36 кв. м.


№ 84 Транспарант - перетяжка
рекламная конструкция 2х12
площадь рекламного поля 48 кв. м.

№ 16 Щитовая 2-х сторонняя
рекламная конструкция 3х6
площадь рекламного поля 36 кв. м.




№ 18 Щитовая 2-х сторонняя
рекламная конструкция 3х6
площадь рекламного поля 36 кв. м.

№ 19 Щитовая 2-х сторонняя
рекламная конструкция 3х6
площадь рекламного поля 36 кв. м.

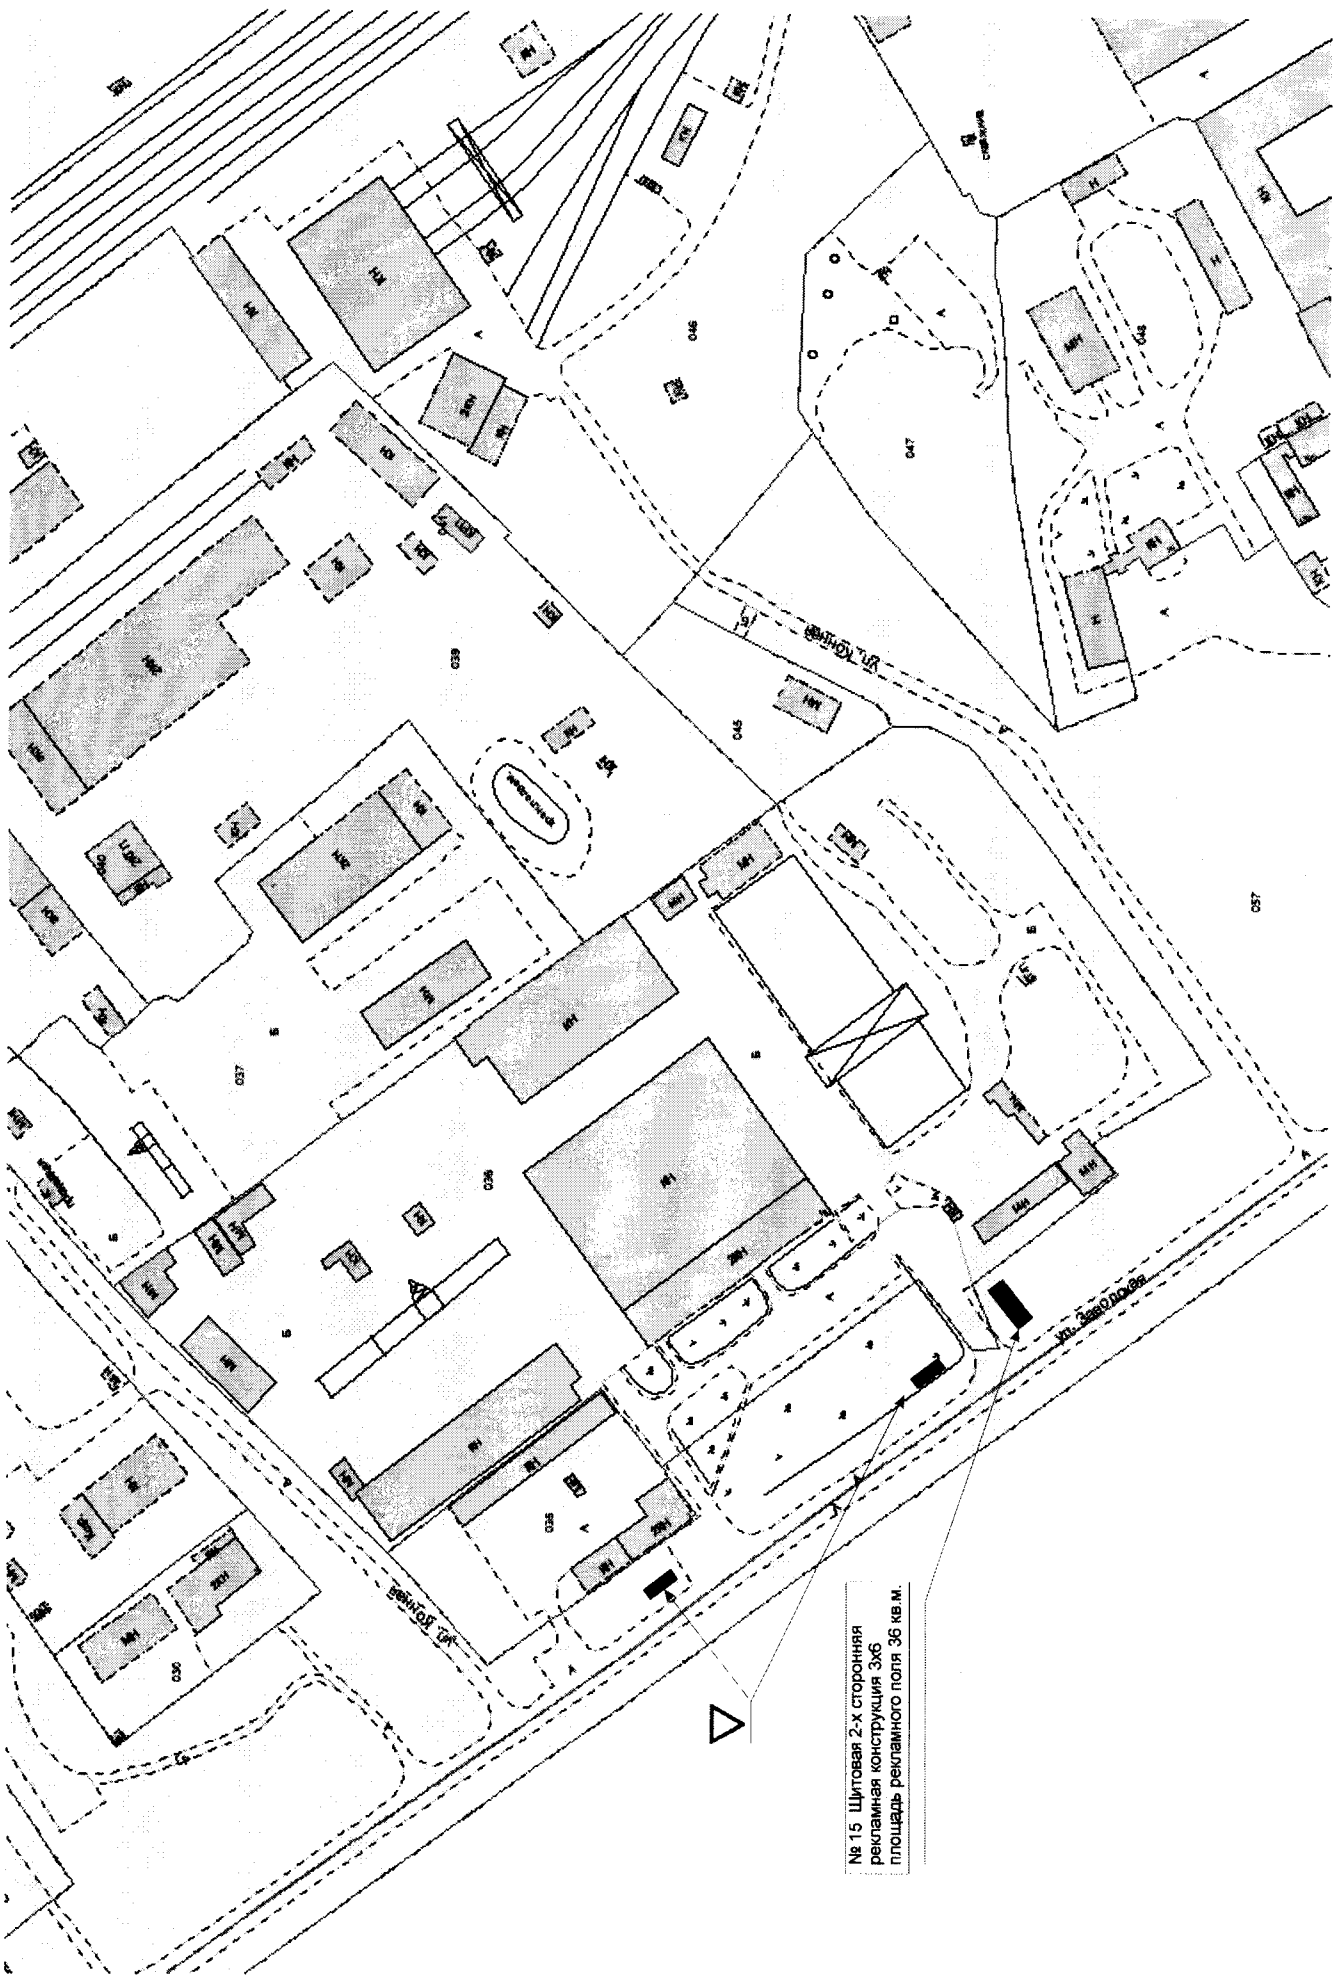

№ 15 Шитовая 2-х сторонняя
рекламная конструкция 3х6
площадь рекламного поля 36 кв. м.

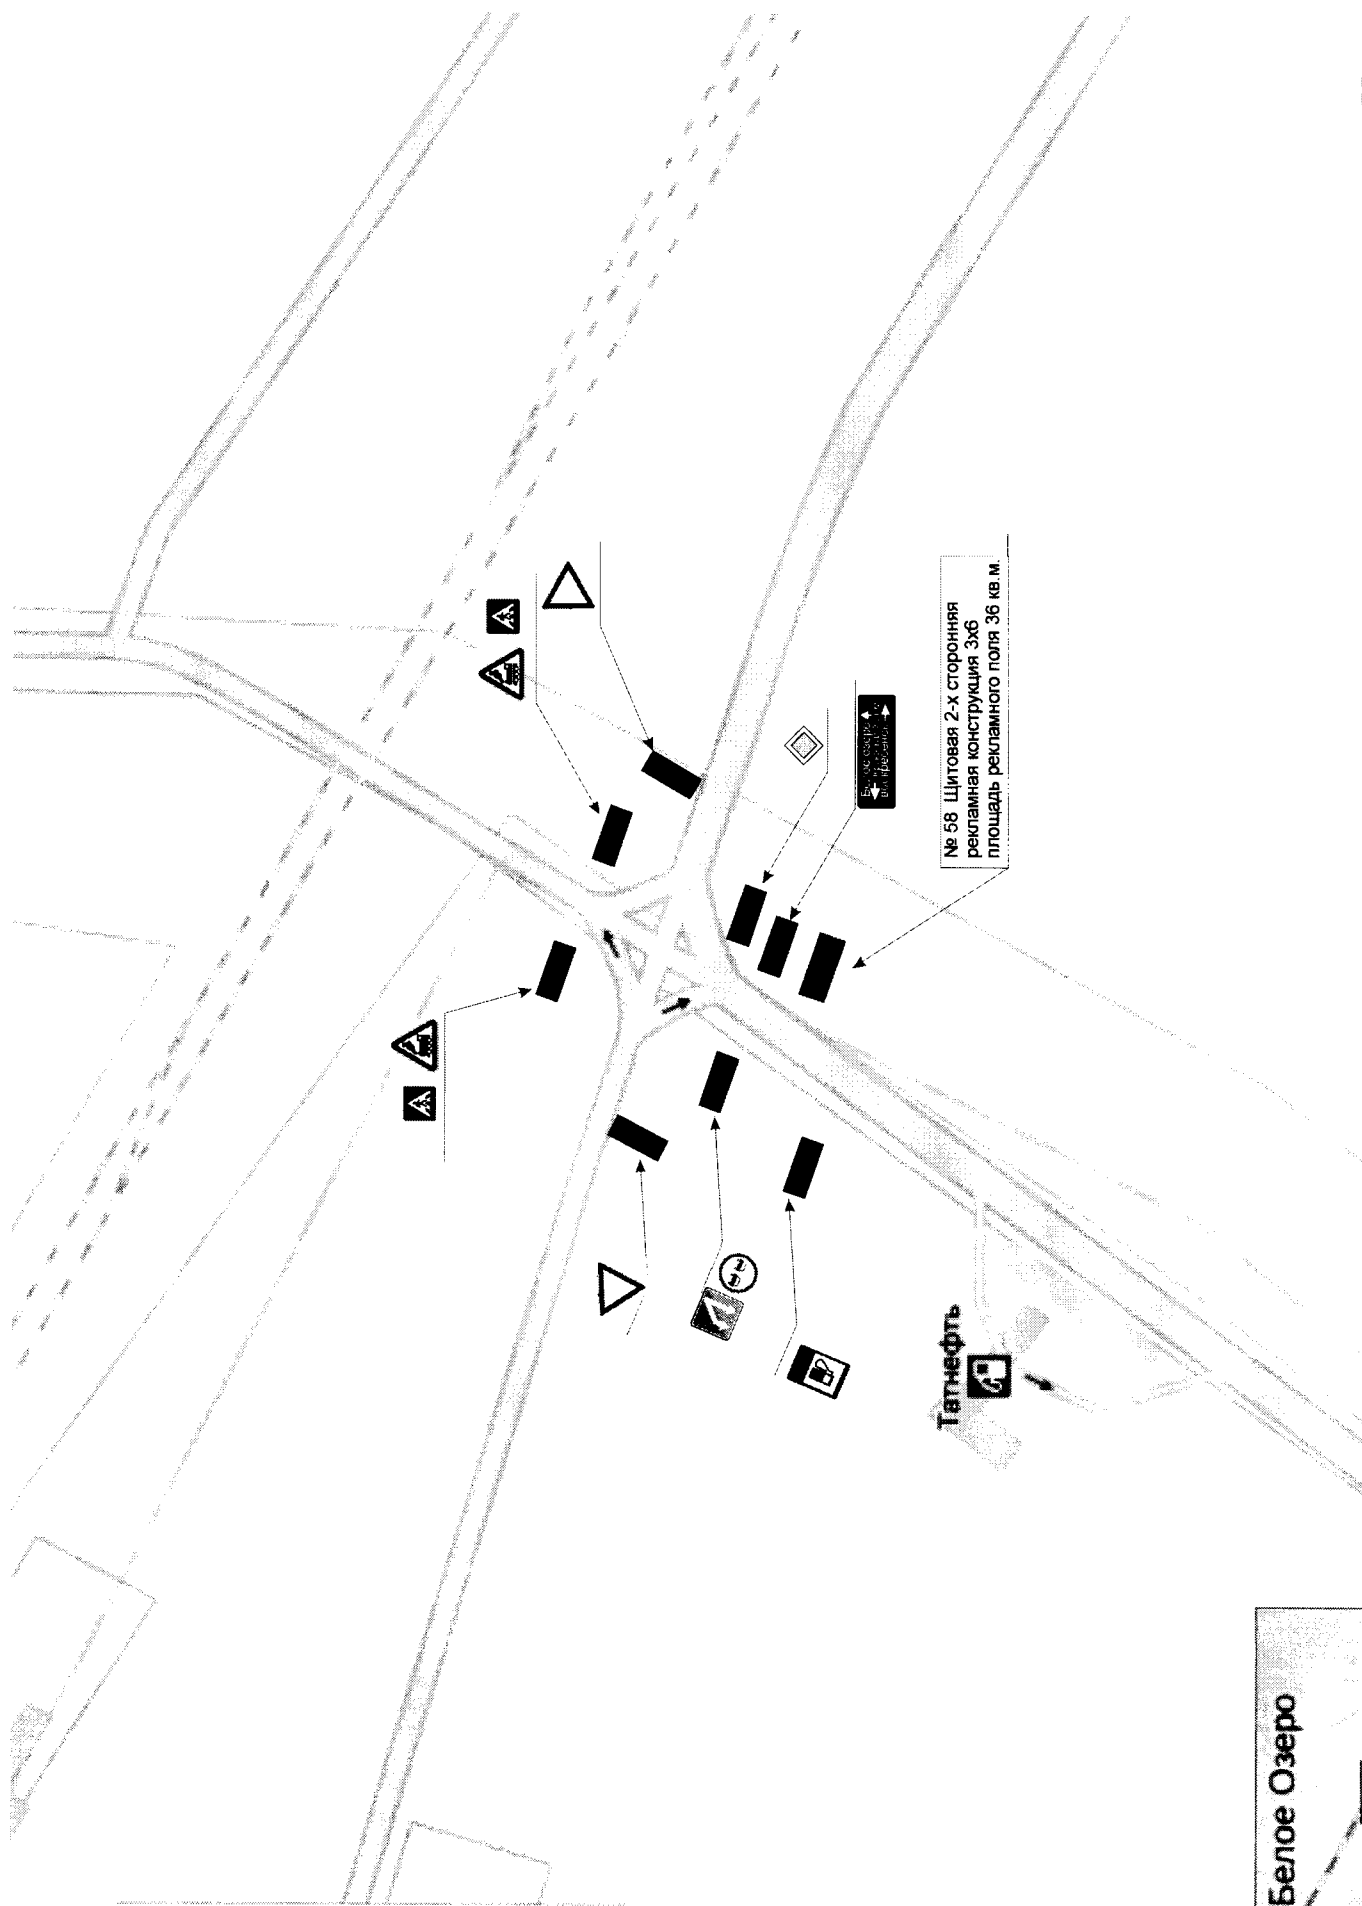


Белое Озеро

Татнефть


№ 58 Щитовая 2-х сторонняя
рекламная конструкция 3х6
площадь рекламного поля 36 кв. м.

Белое Озеро
Татнефть

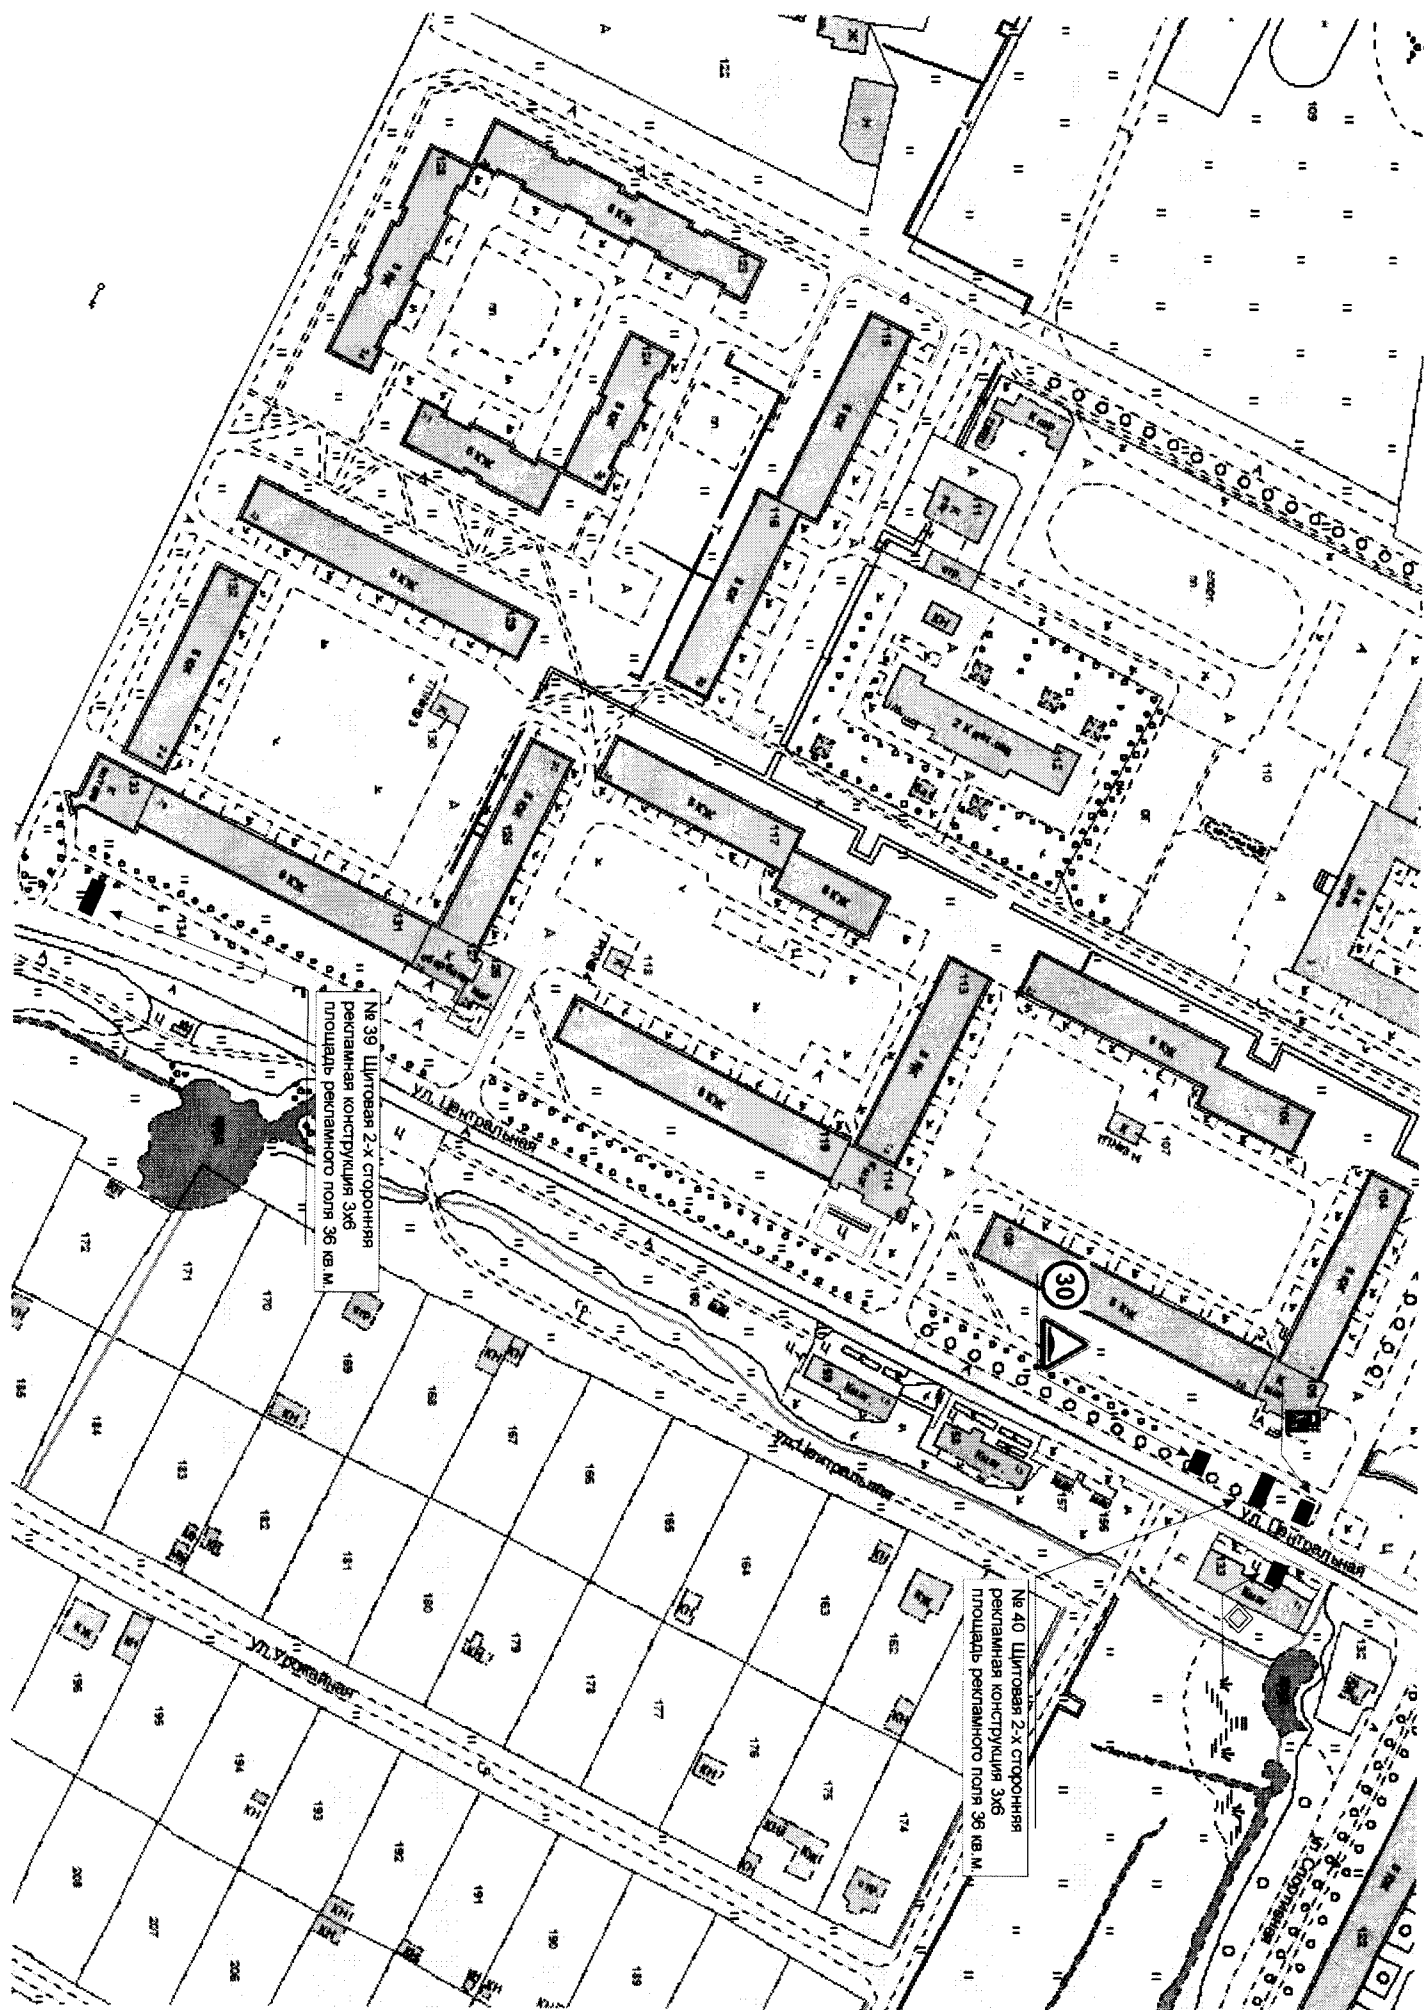

№ 39 Шітовий 2-х-стороння
рекламна конструкція 3х6
площа рекламного поля 36 кв. м.


№ 40 Шітовий 2-х-стороння
рекламна конструкція 3х6
площа рекламного поля 36 кв. м.

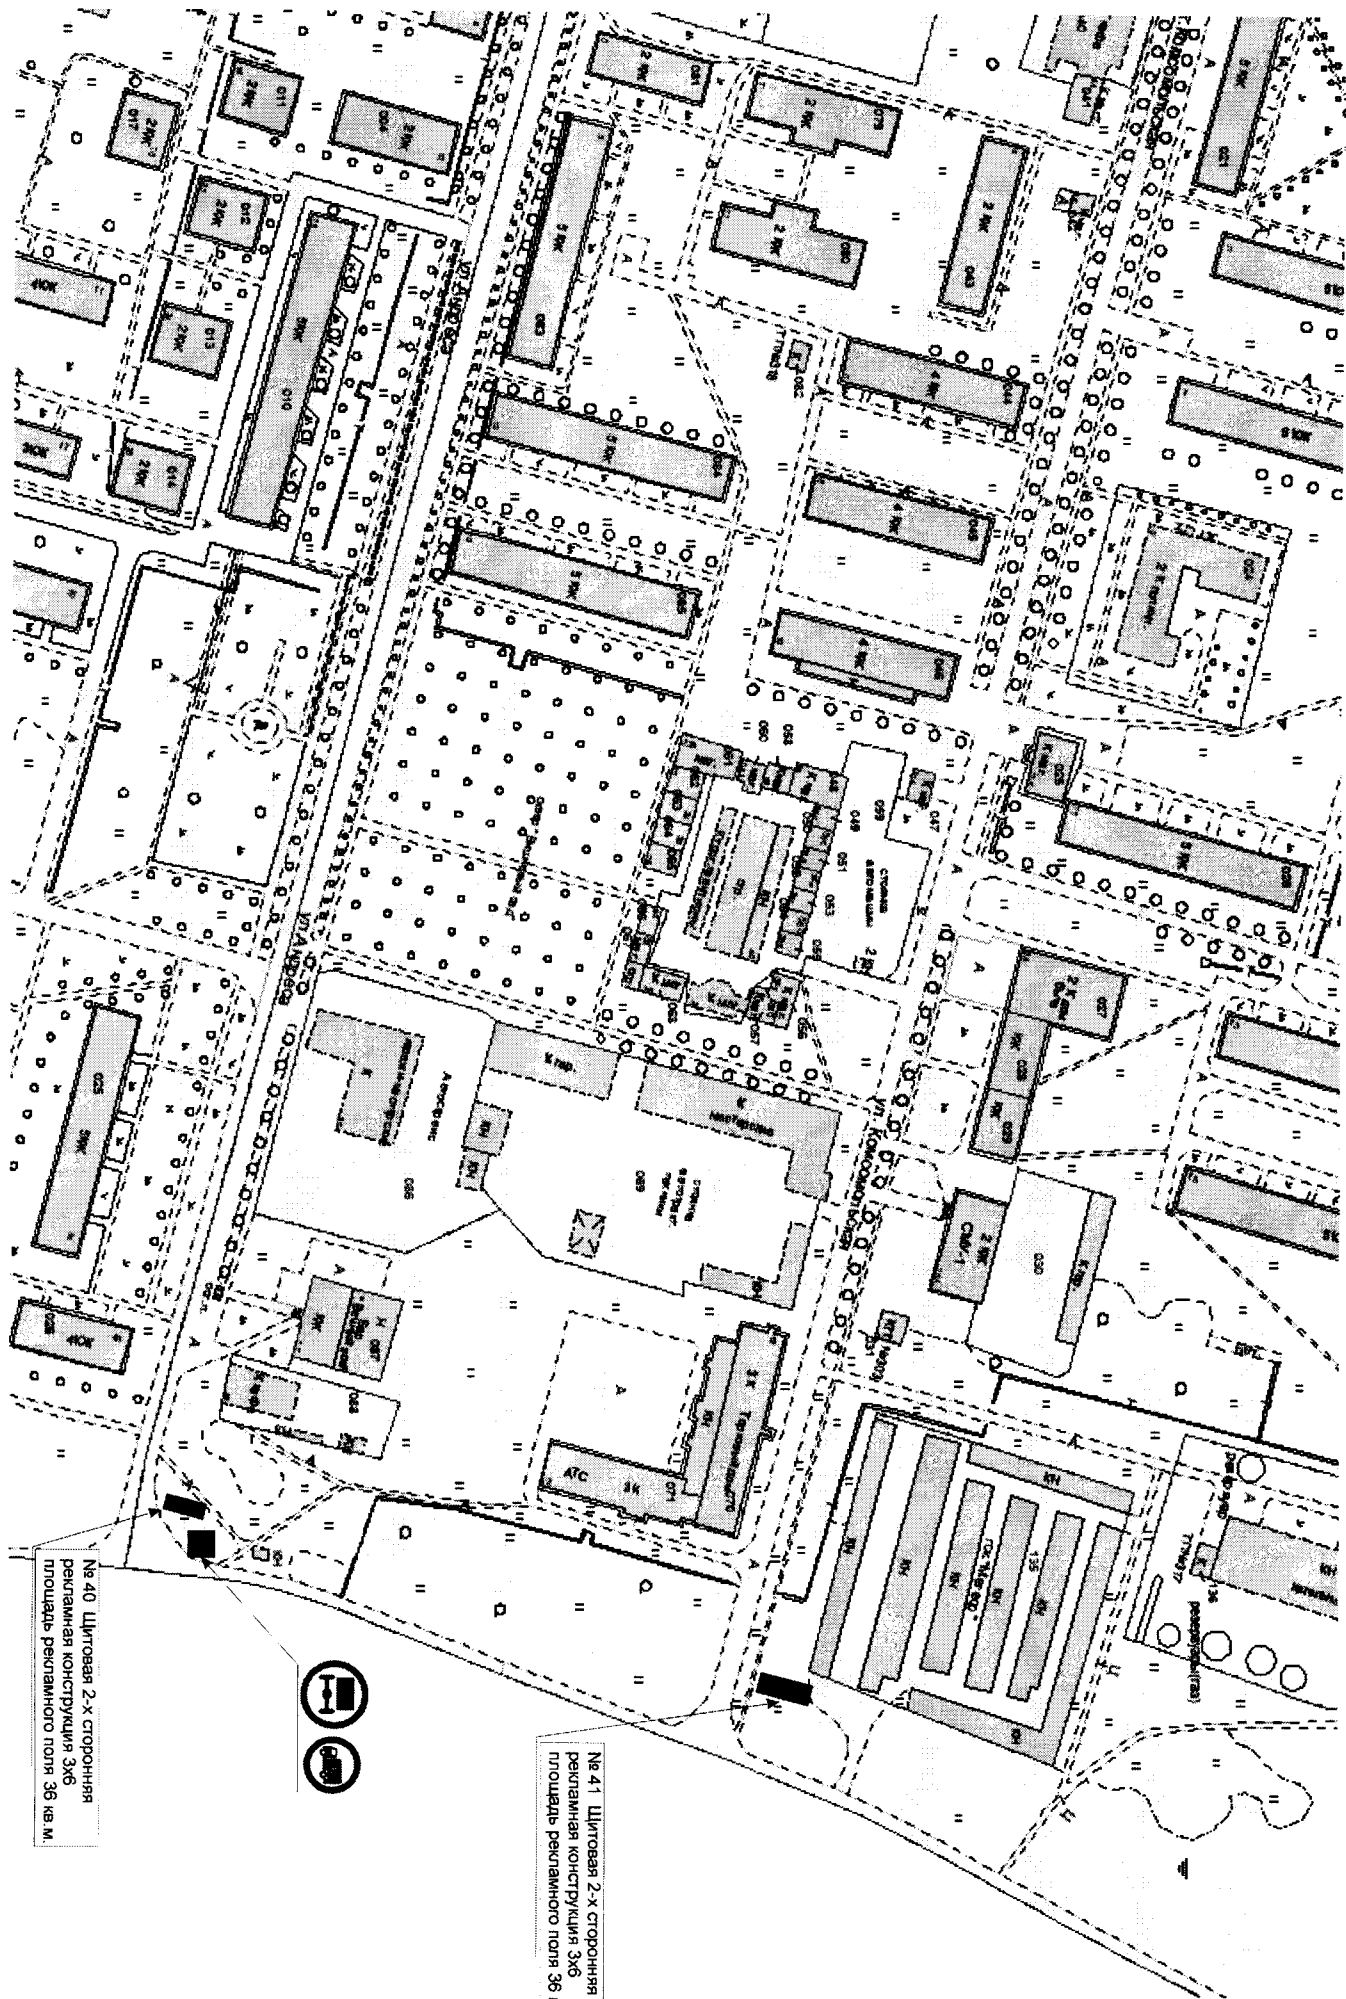



№ 40 Штитовая 2-х сторонняя
рекламная конструкция 3х6
площадь рекламного поля 36 кв. м.



№ 41 Штитовая 2-х сторонняя
рекламная конструкция 3х6
площадь рекламного поля 36 кв. м.

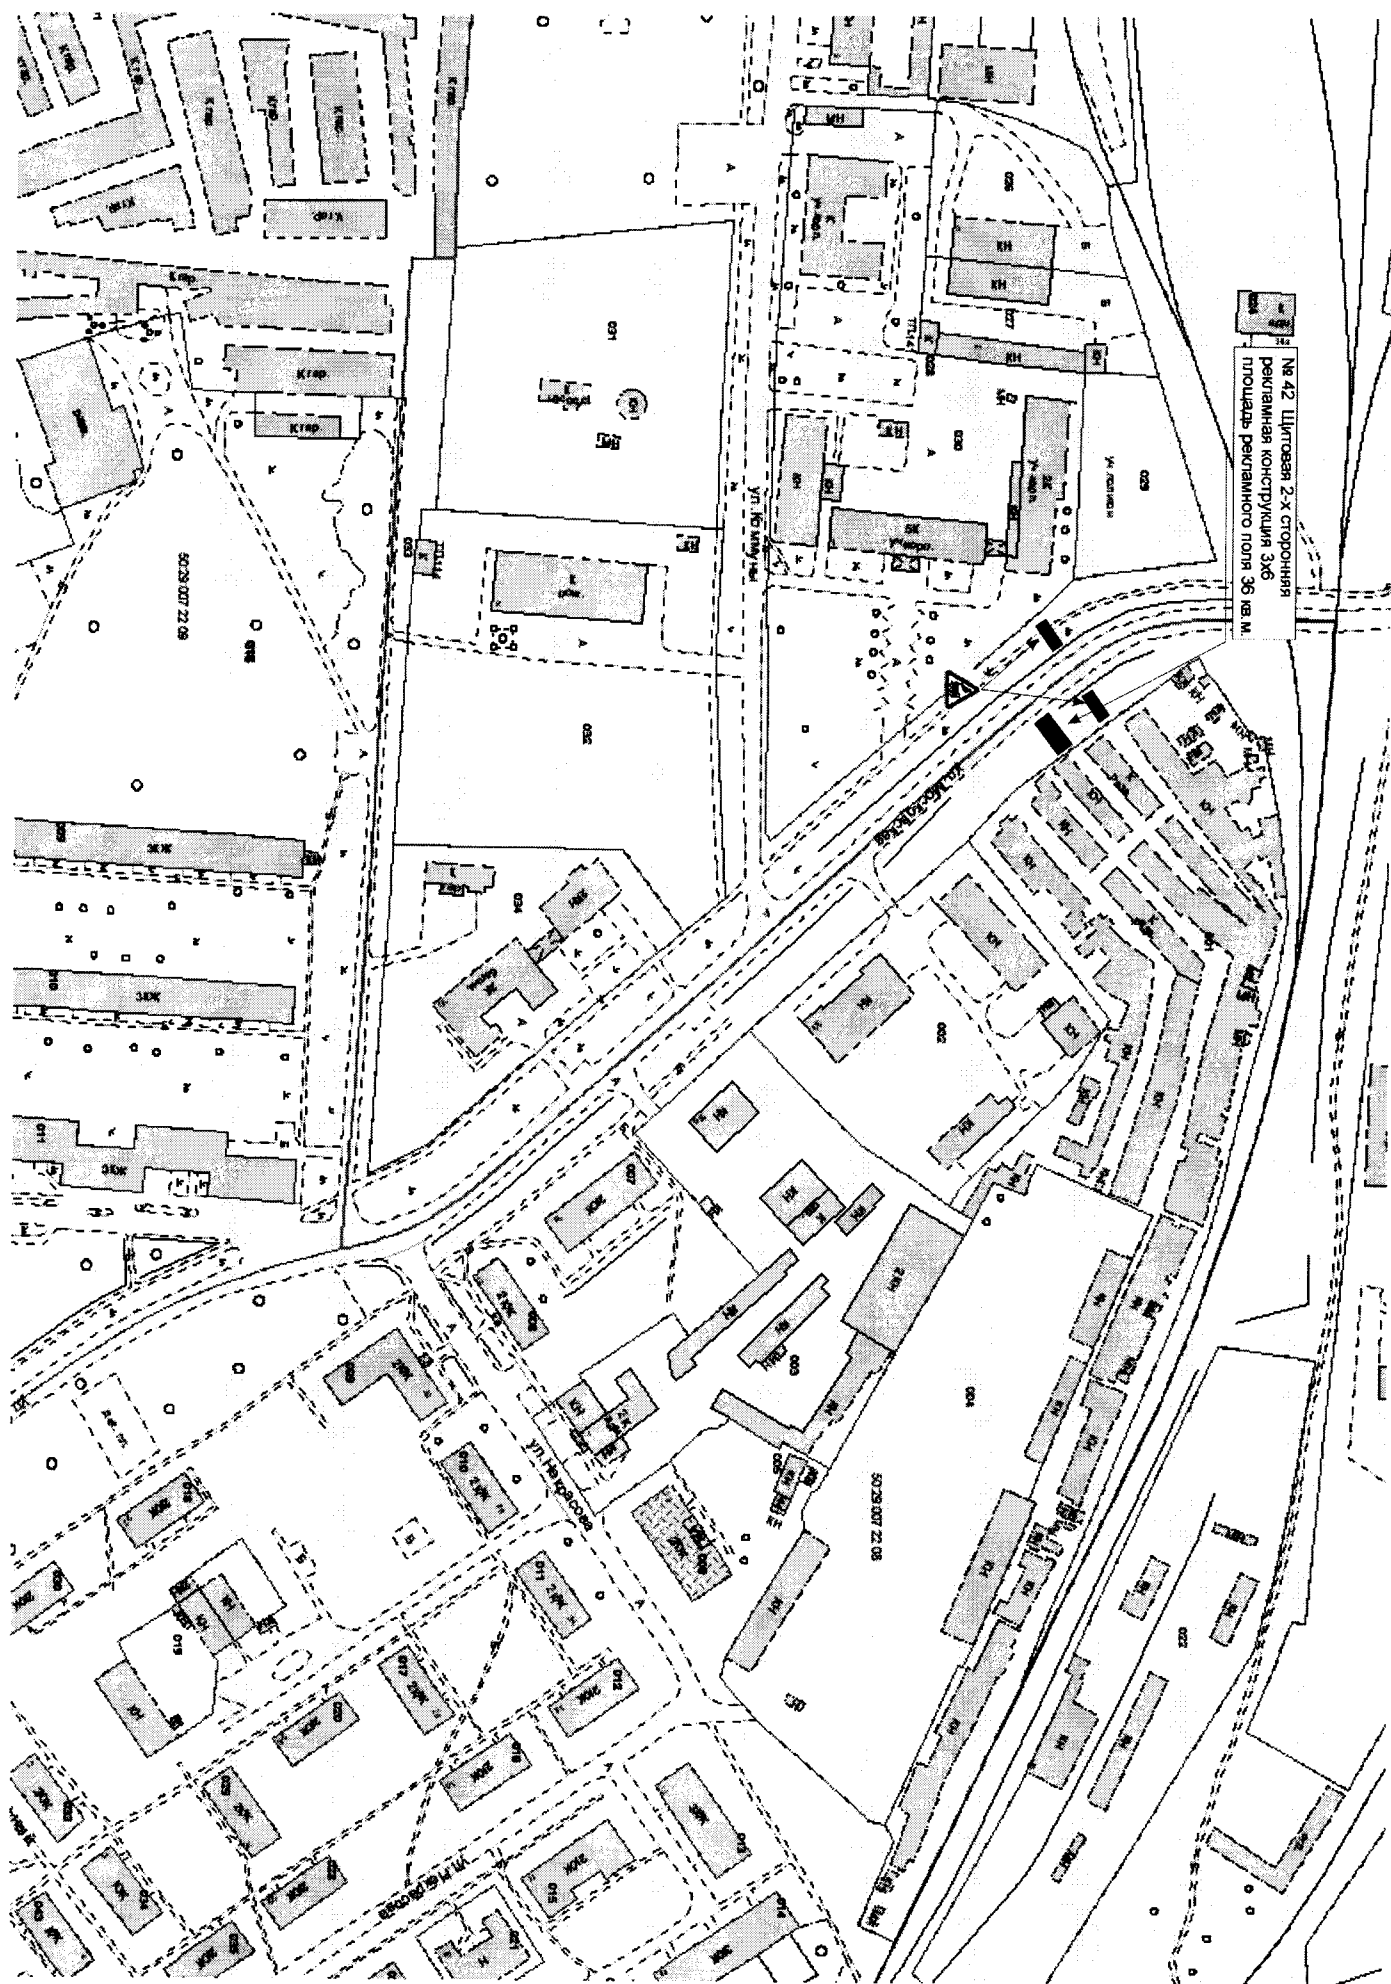

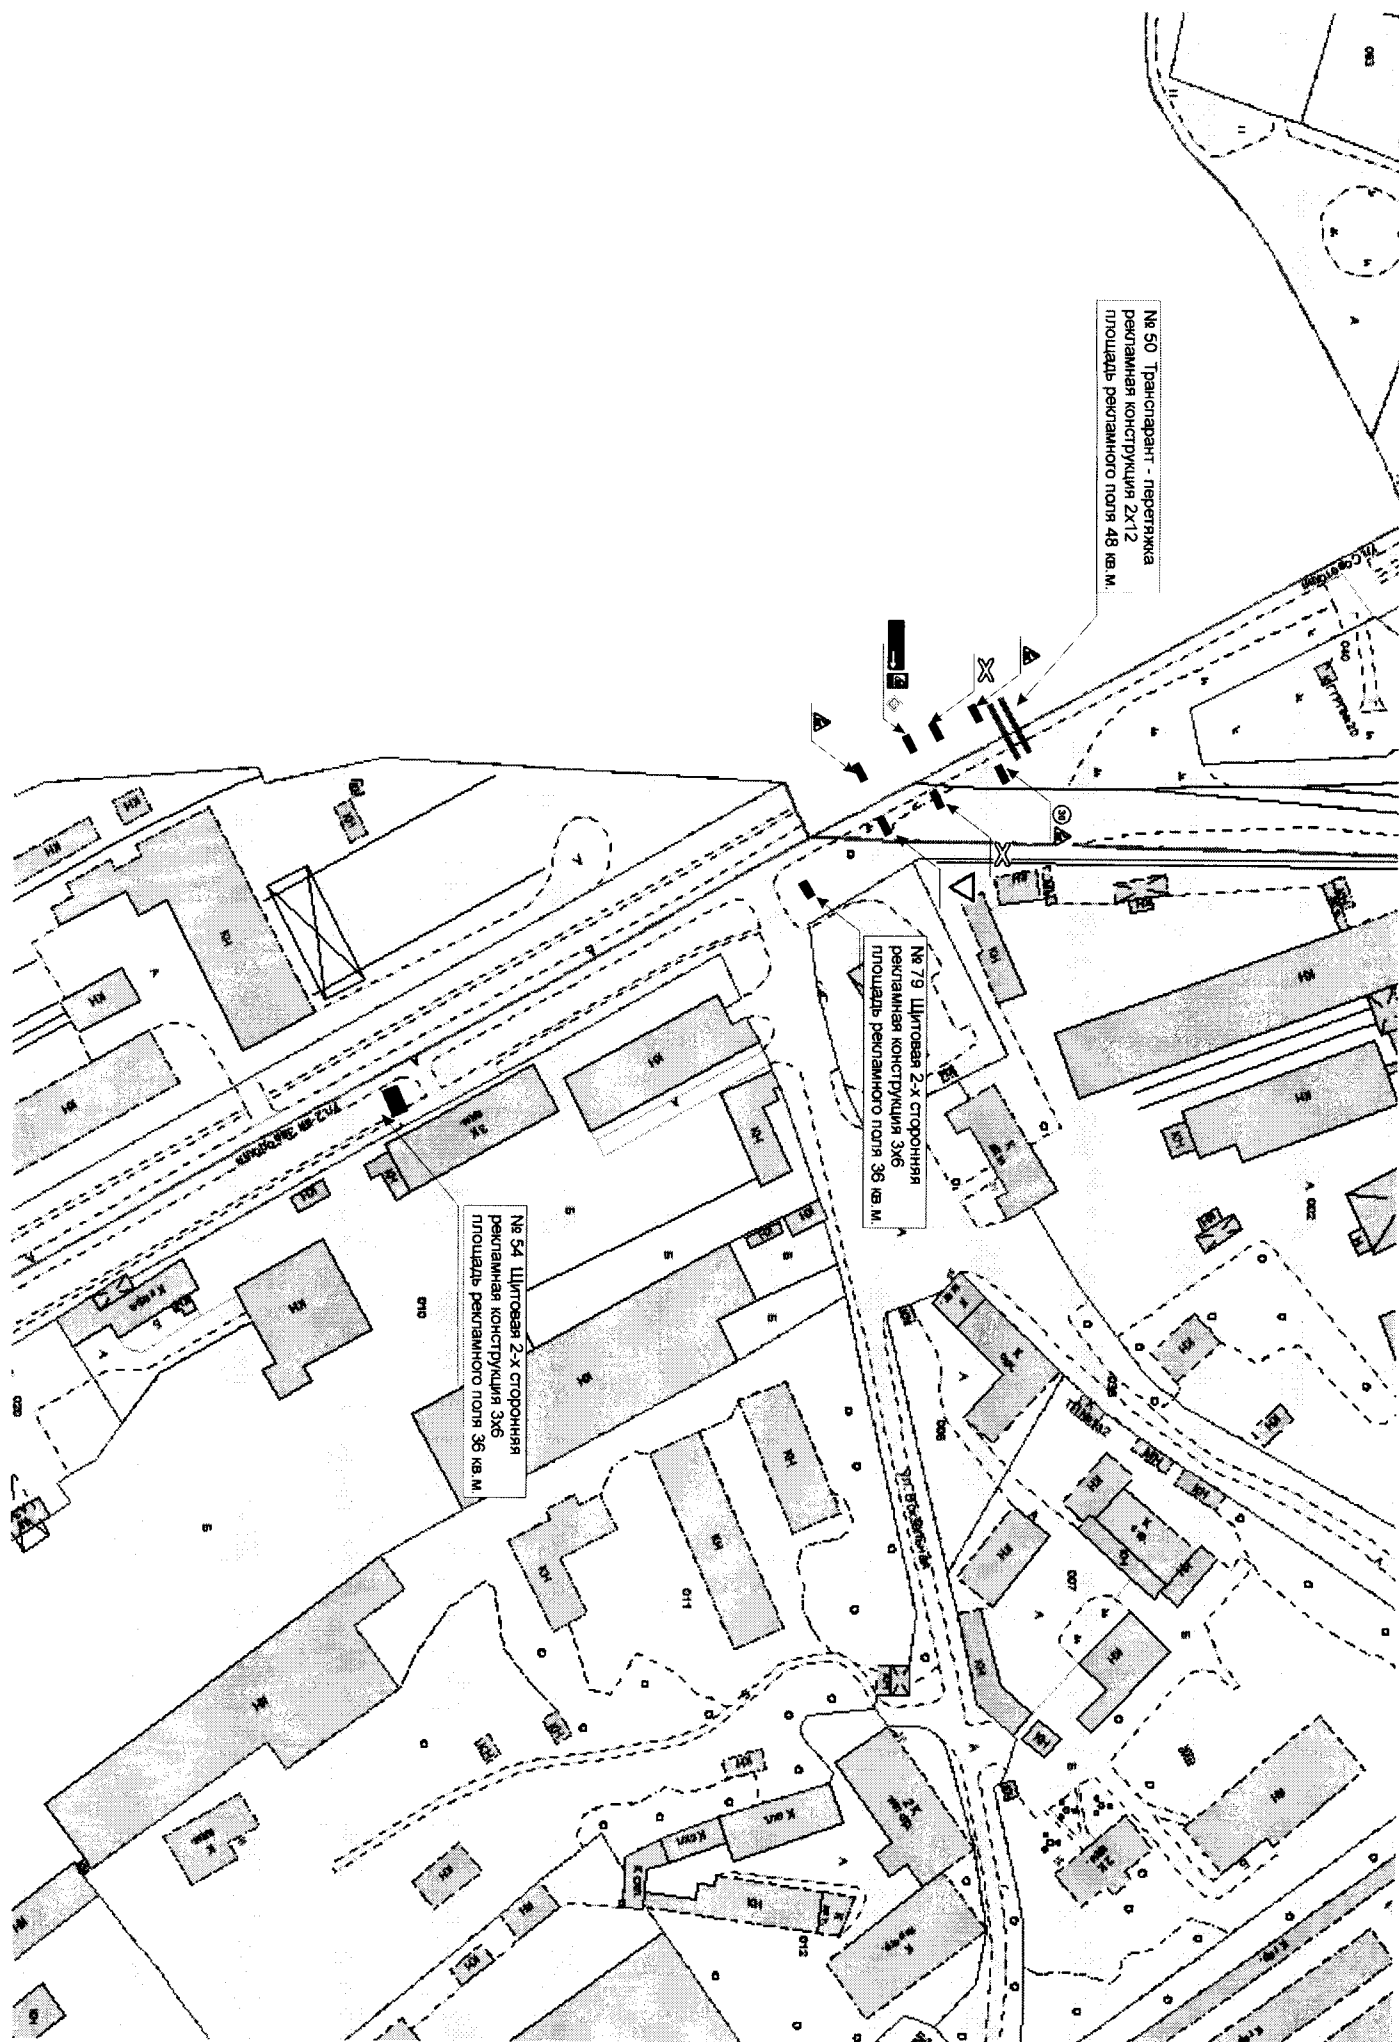


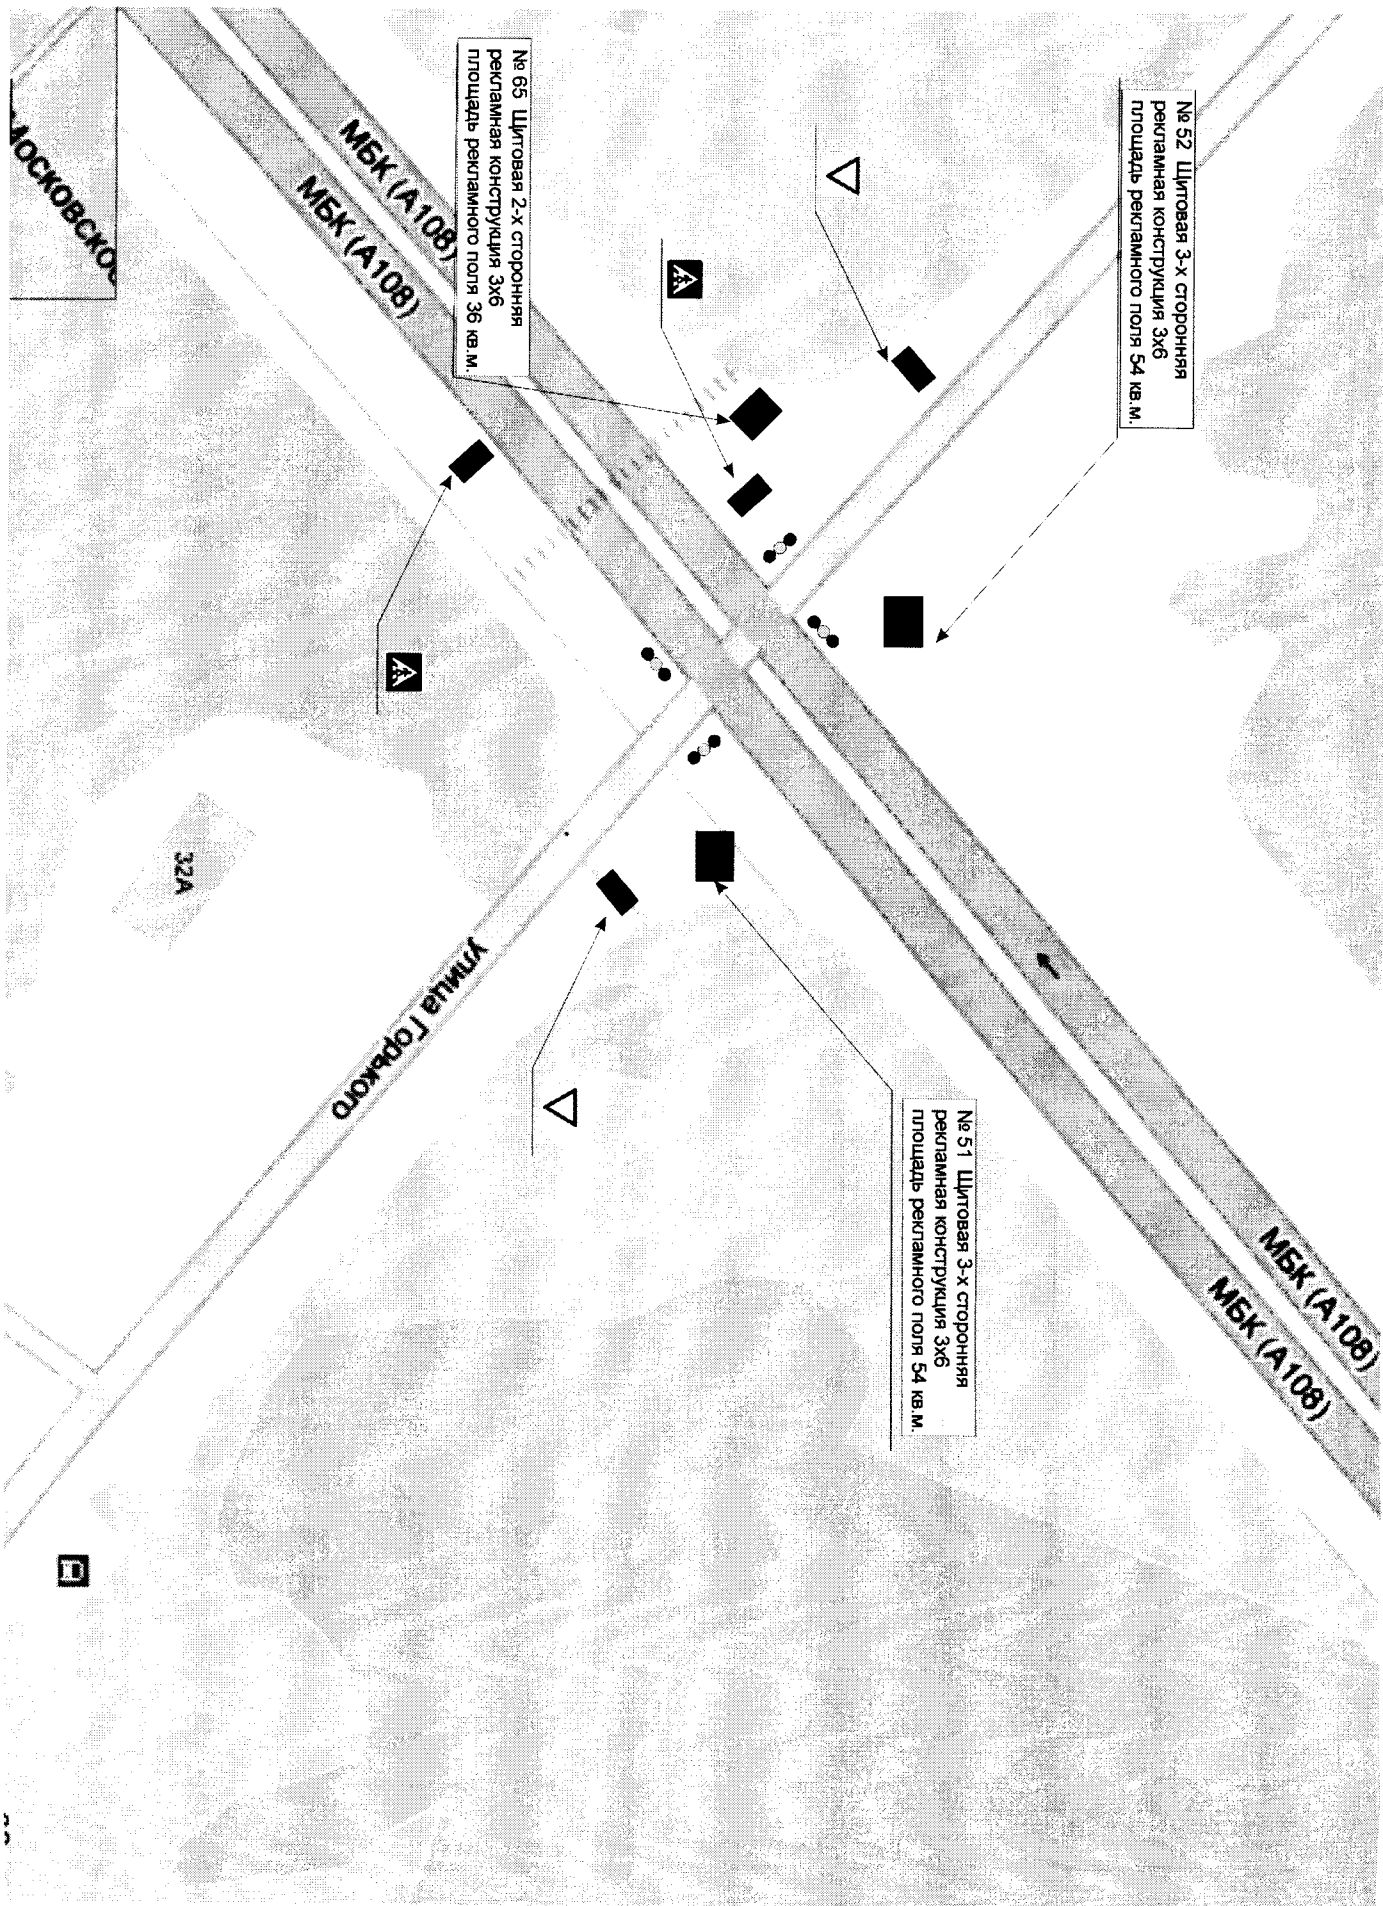


№ 52 Шитовая 3-х сторонняя
рекламная конструкция 3х6
площадь рекламного поля 54 кв. м.


№ 65 Шитовая 2-х сторонняя
рекламная конструкция 3х6
площадь рекламного поля 36 кв. м.

№ 51 Шитовая 3-х сторонняя
рекламная конструкция 3х6
площадь рекламного поля 54 кв. м.

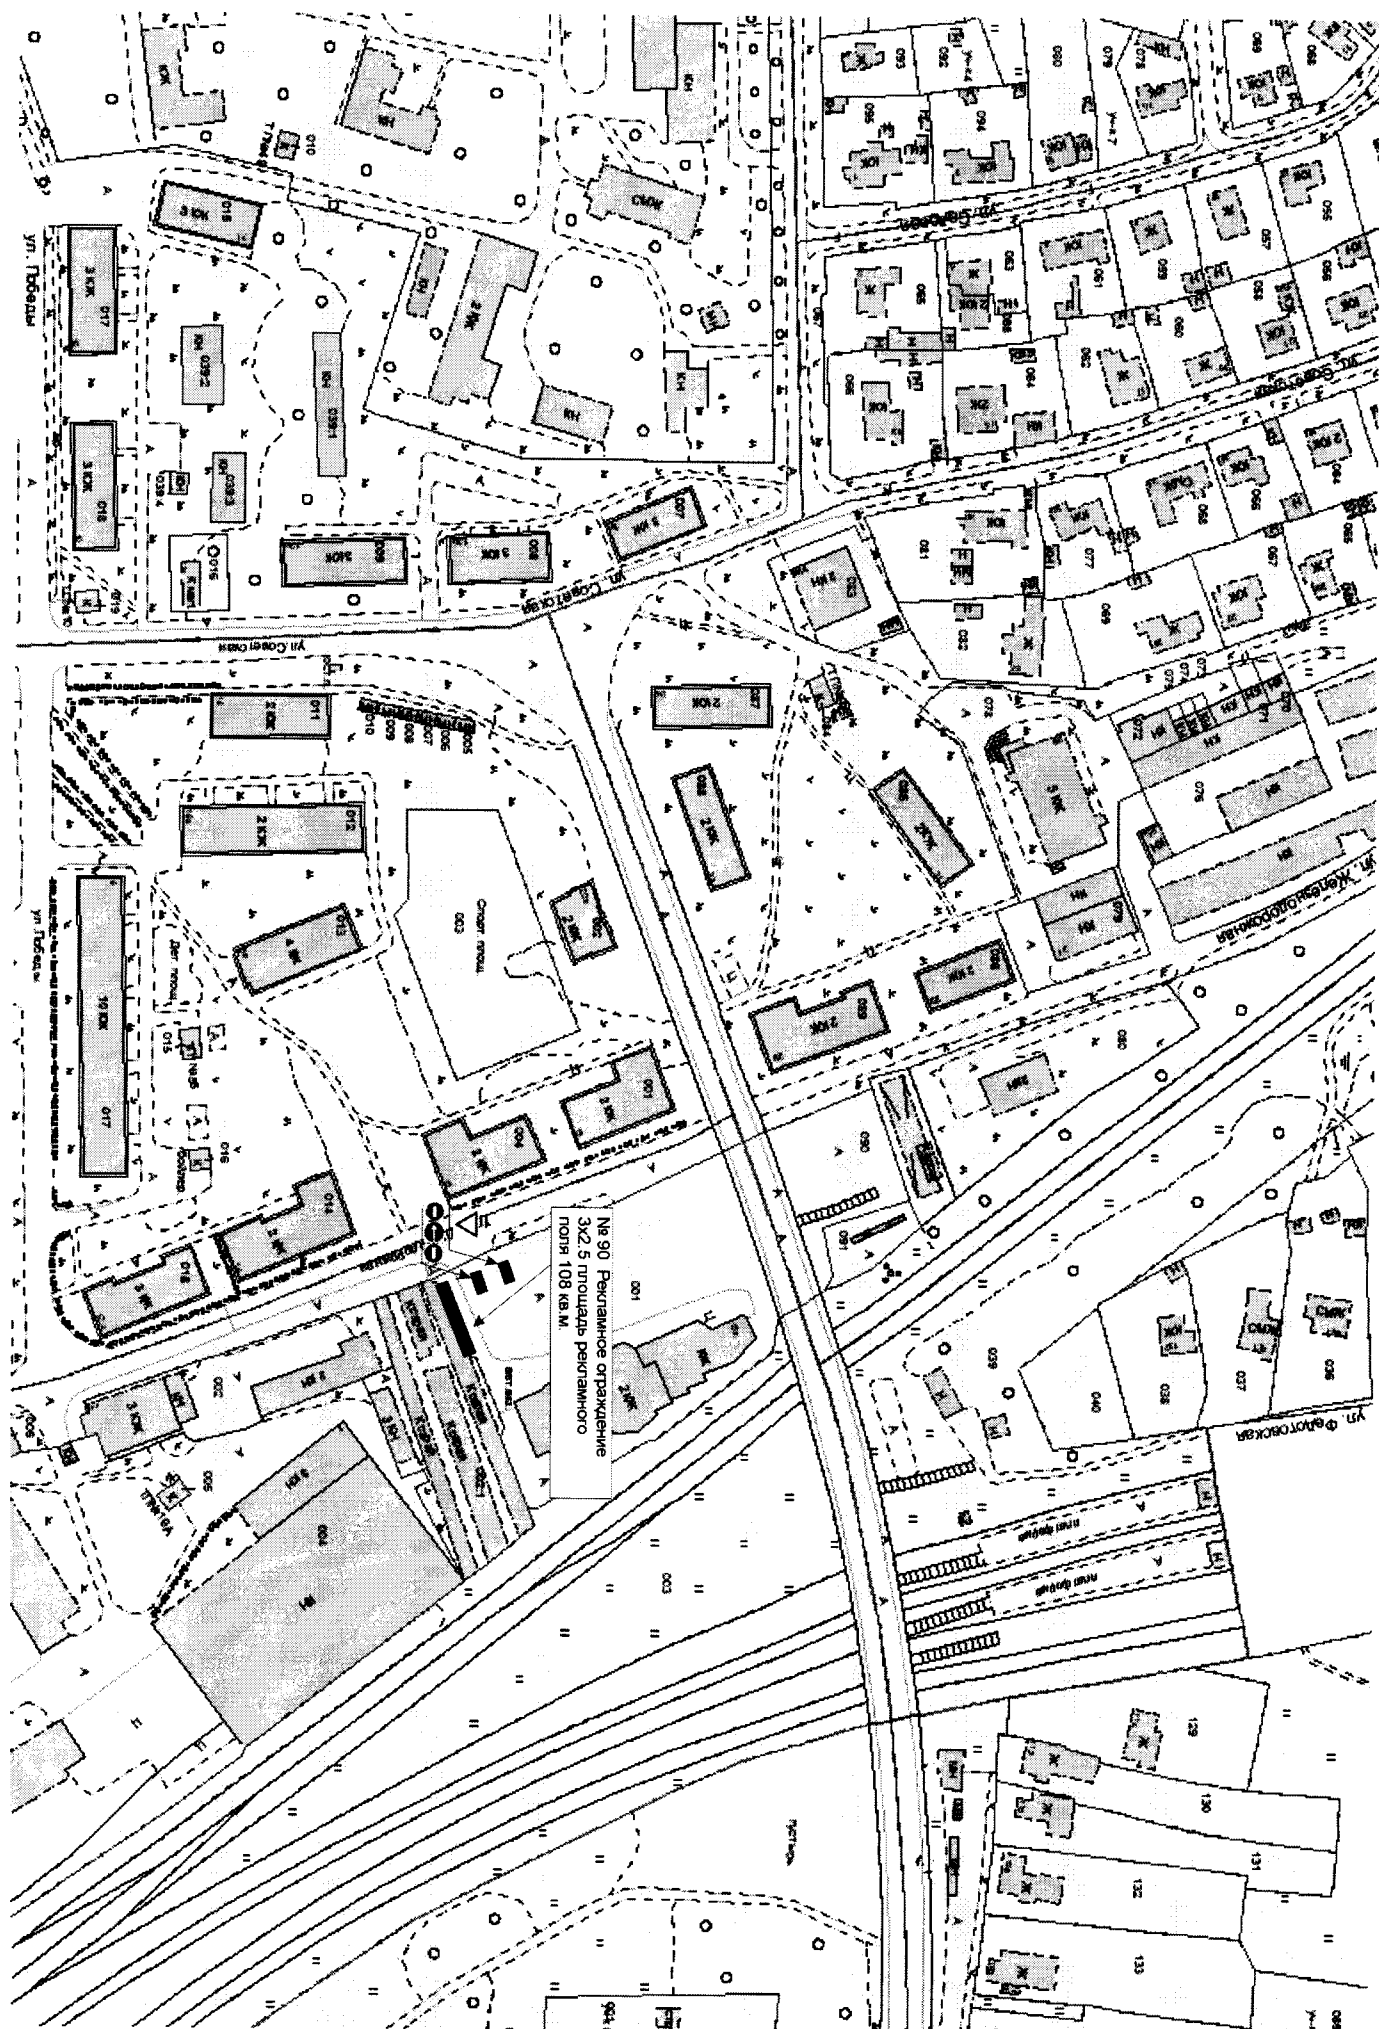


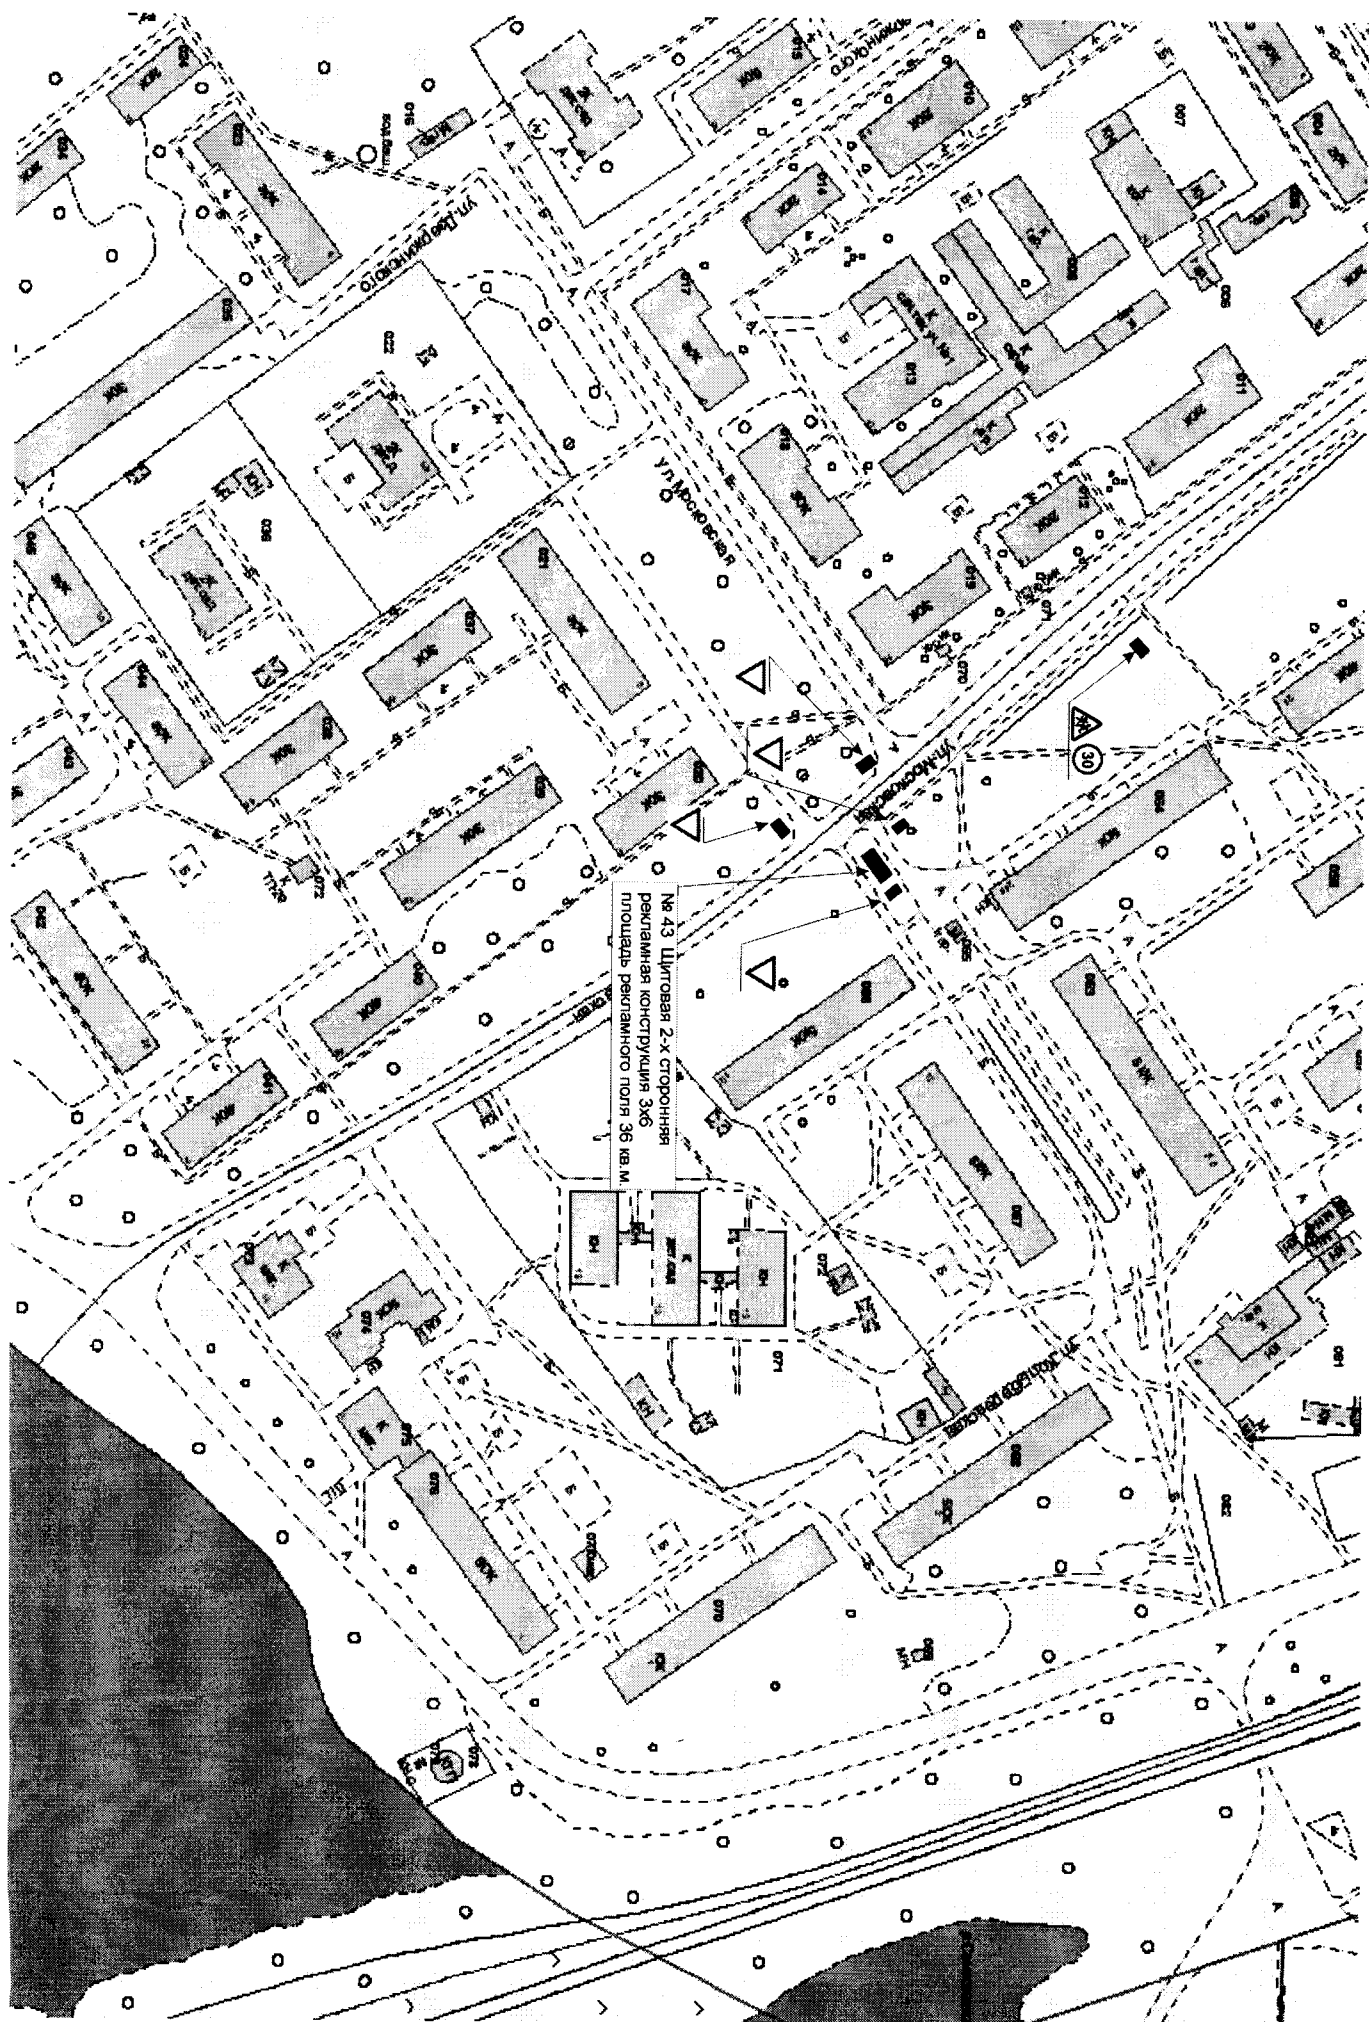

№ 43 Шитовая 2-х-сторонняя
рекламная конструкция 3х6
площадь рекламного поля 36 кв.м.

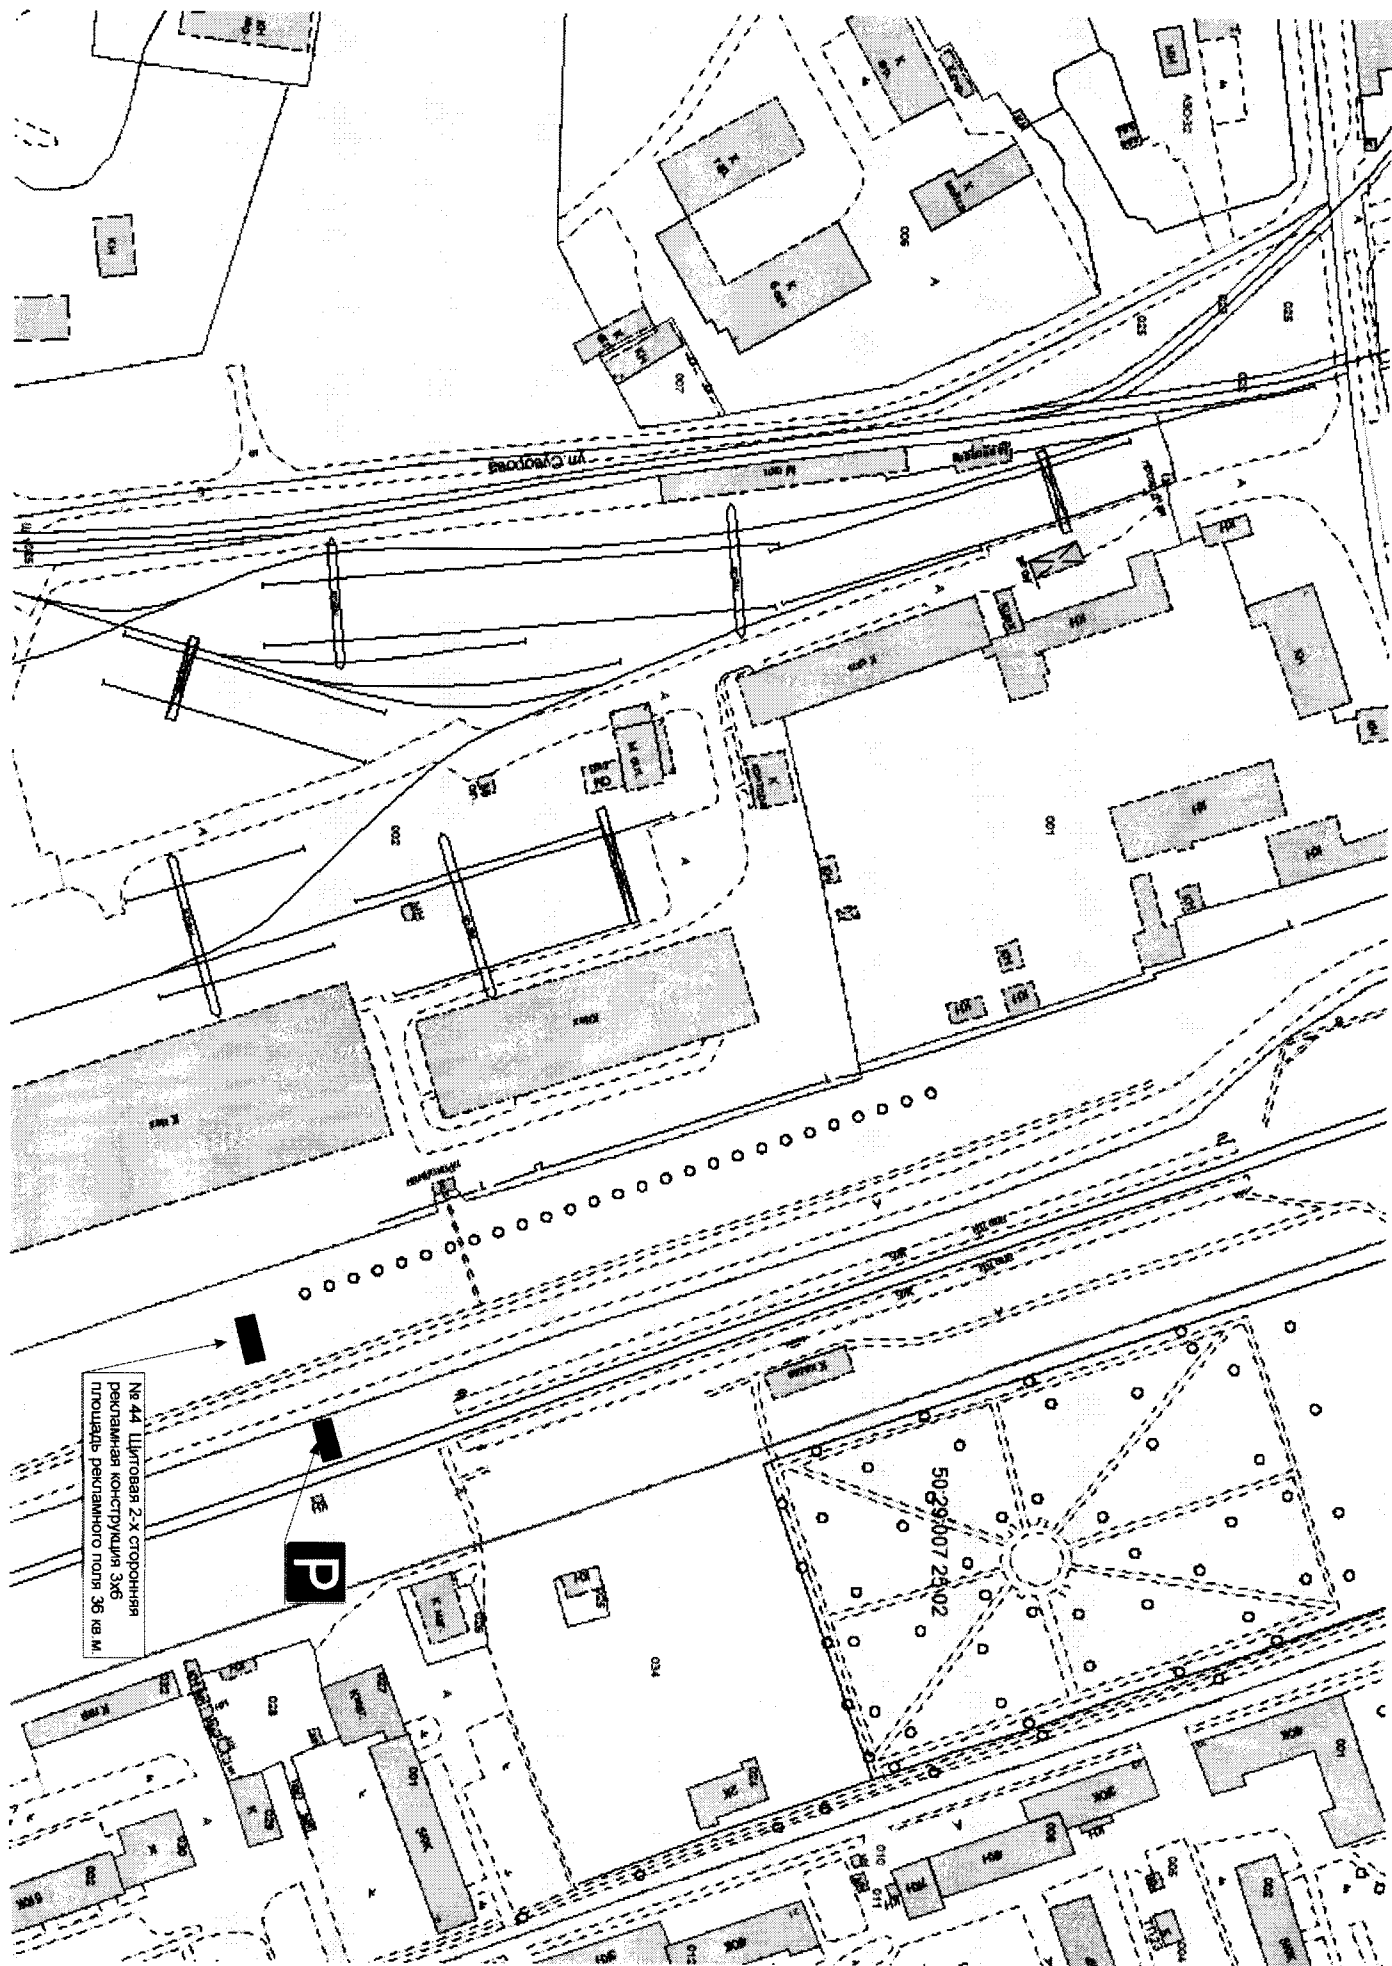

№ 44. Широчина 2-х стороння
рекламної конструкції 3x6
площа рекламного поля 36 кв. м.

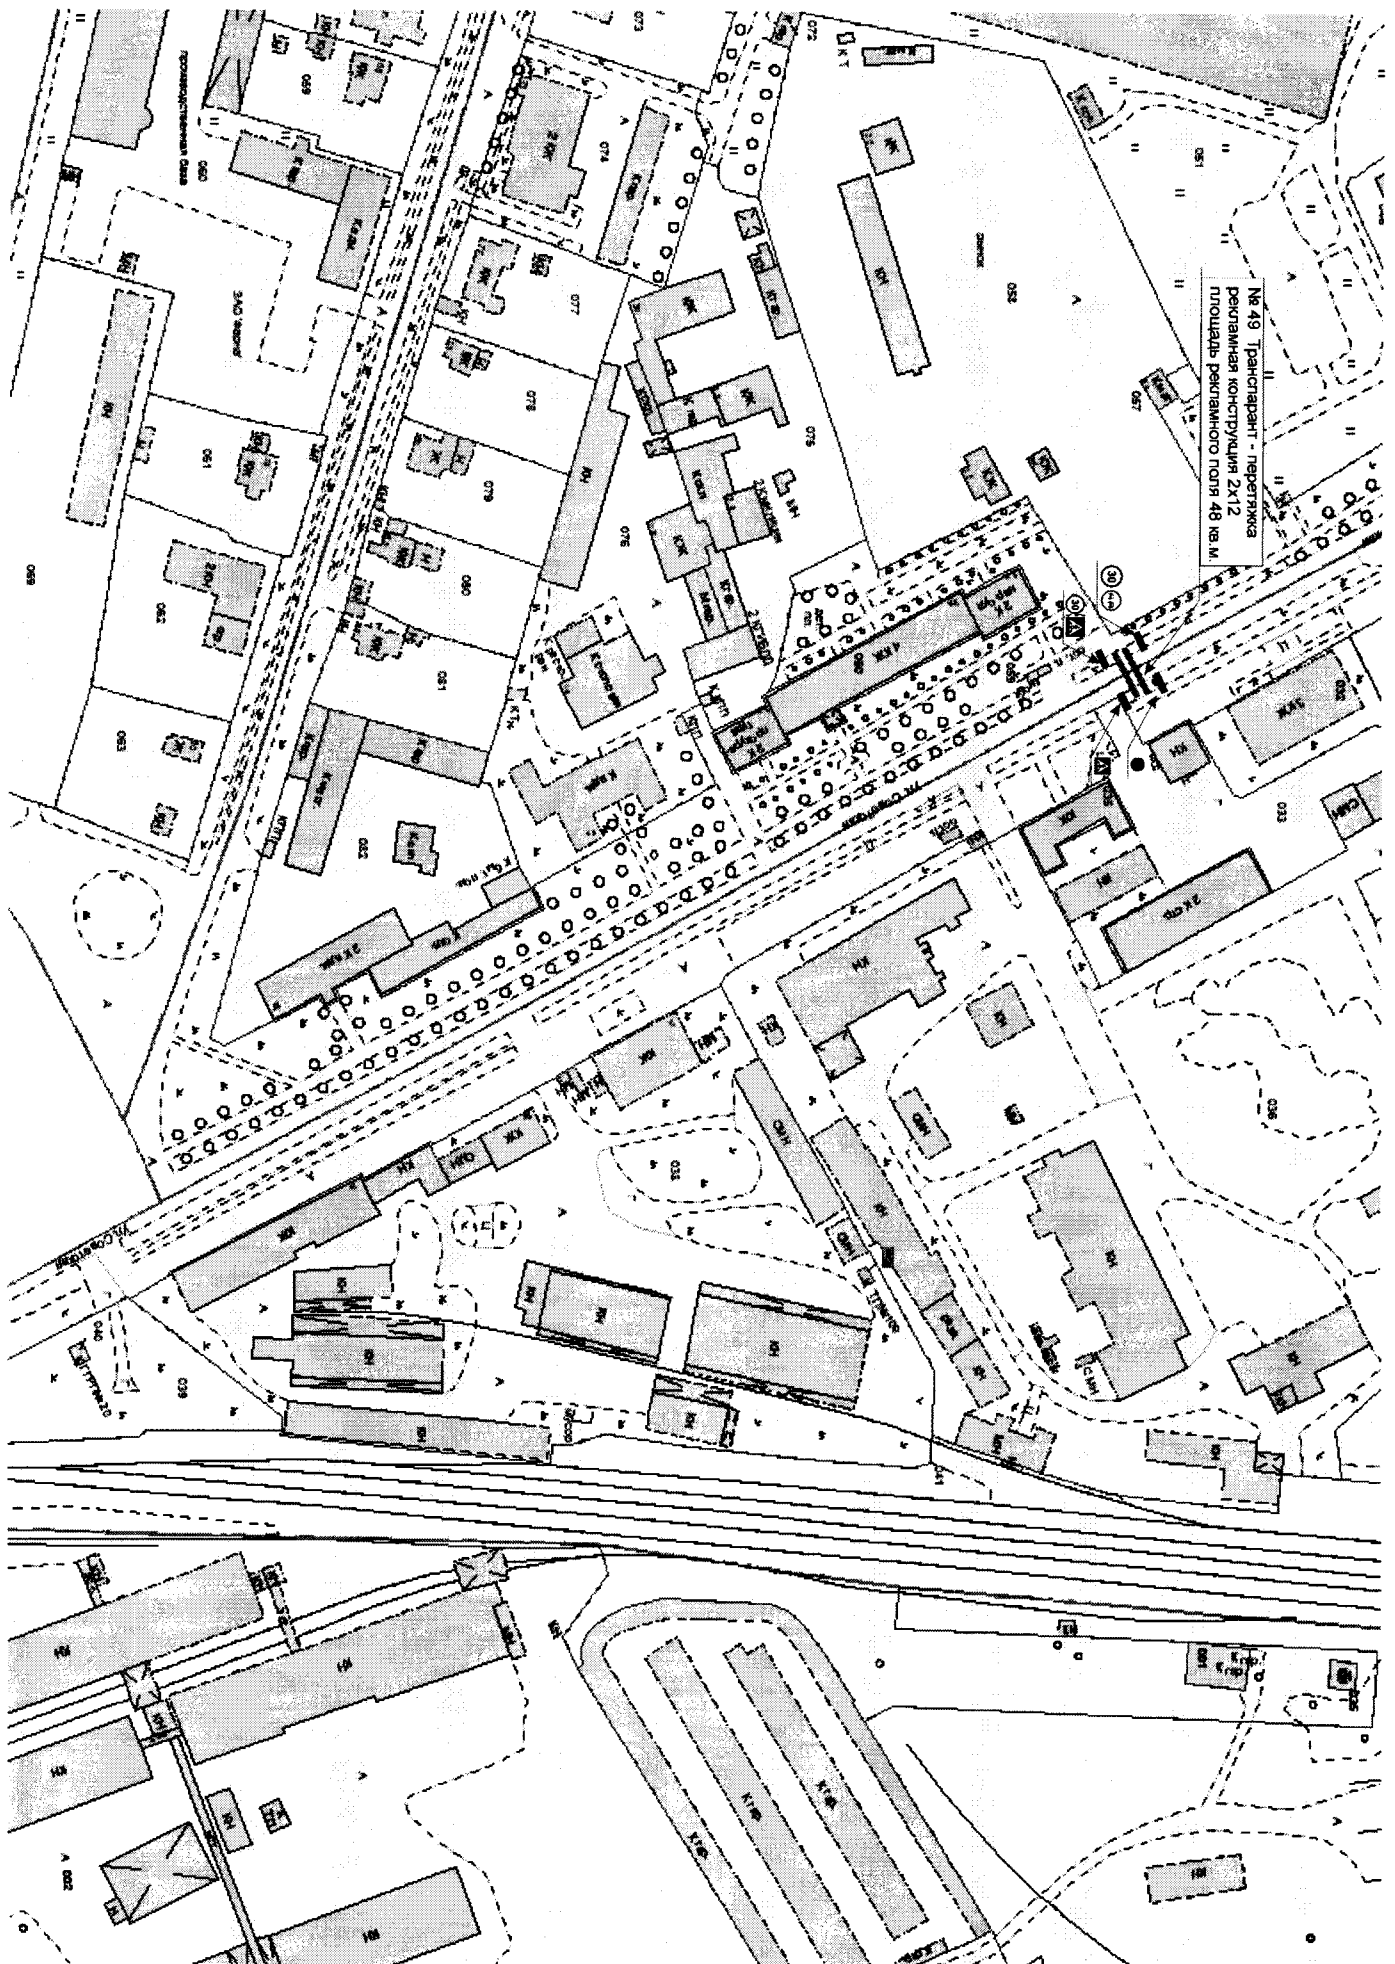




№ 53 Щитовая 2-х сторонняя
рекламная конструкция 3х6
площадь рекламного поля 36 кв. м.

ВОДОСНАБДЮЧА
СТАНЦІЯ


№ 92 Шитова 2-х стороння
рекламна конструкція 3х6
площадь рекламного поля 36 кв.м.


№ 91 Шитова 2-х стороння
рекламна конструкція 3х6
площадь рекламного поля 36 кв.м.


№ 45 Цітлова 2-х стороння
рекламна конструкція 3х6
площадь рекламного поля 36 кв. м.

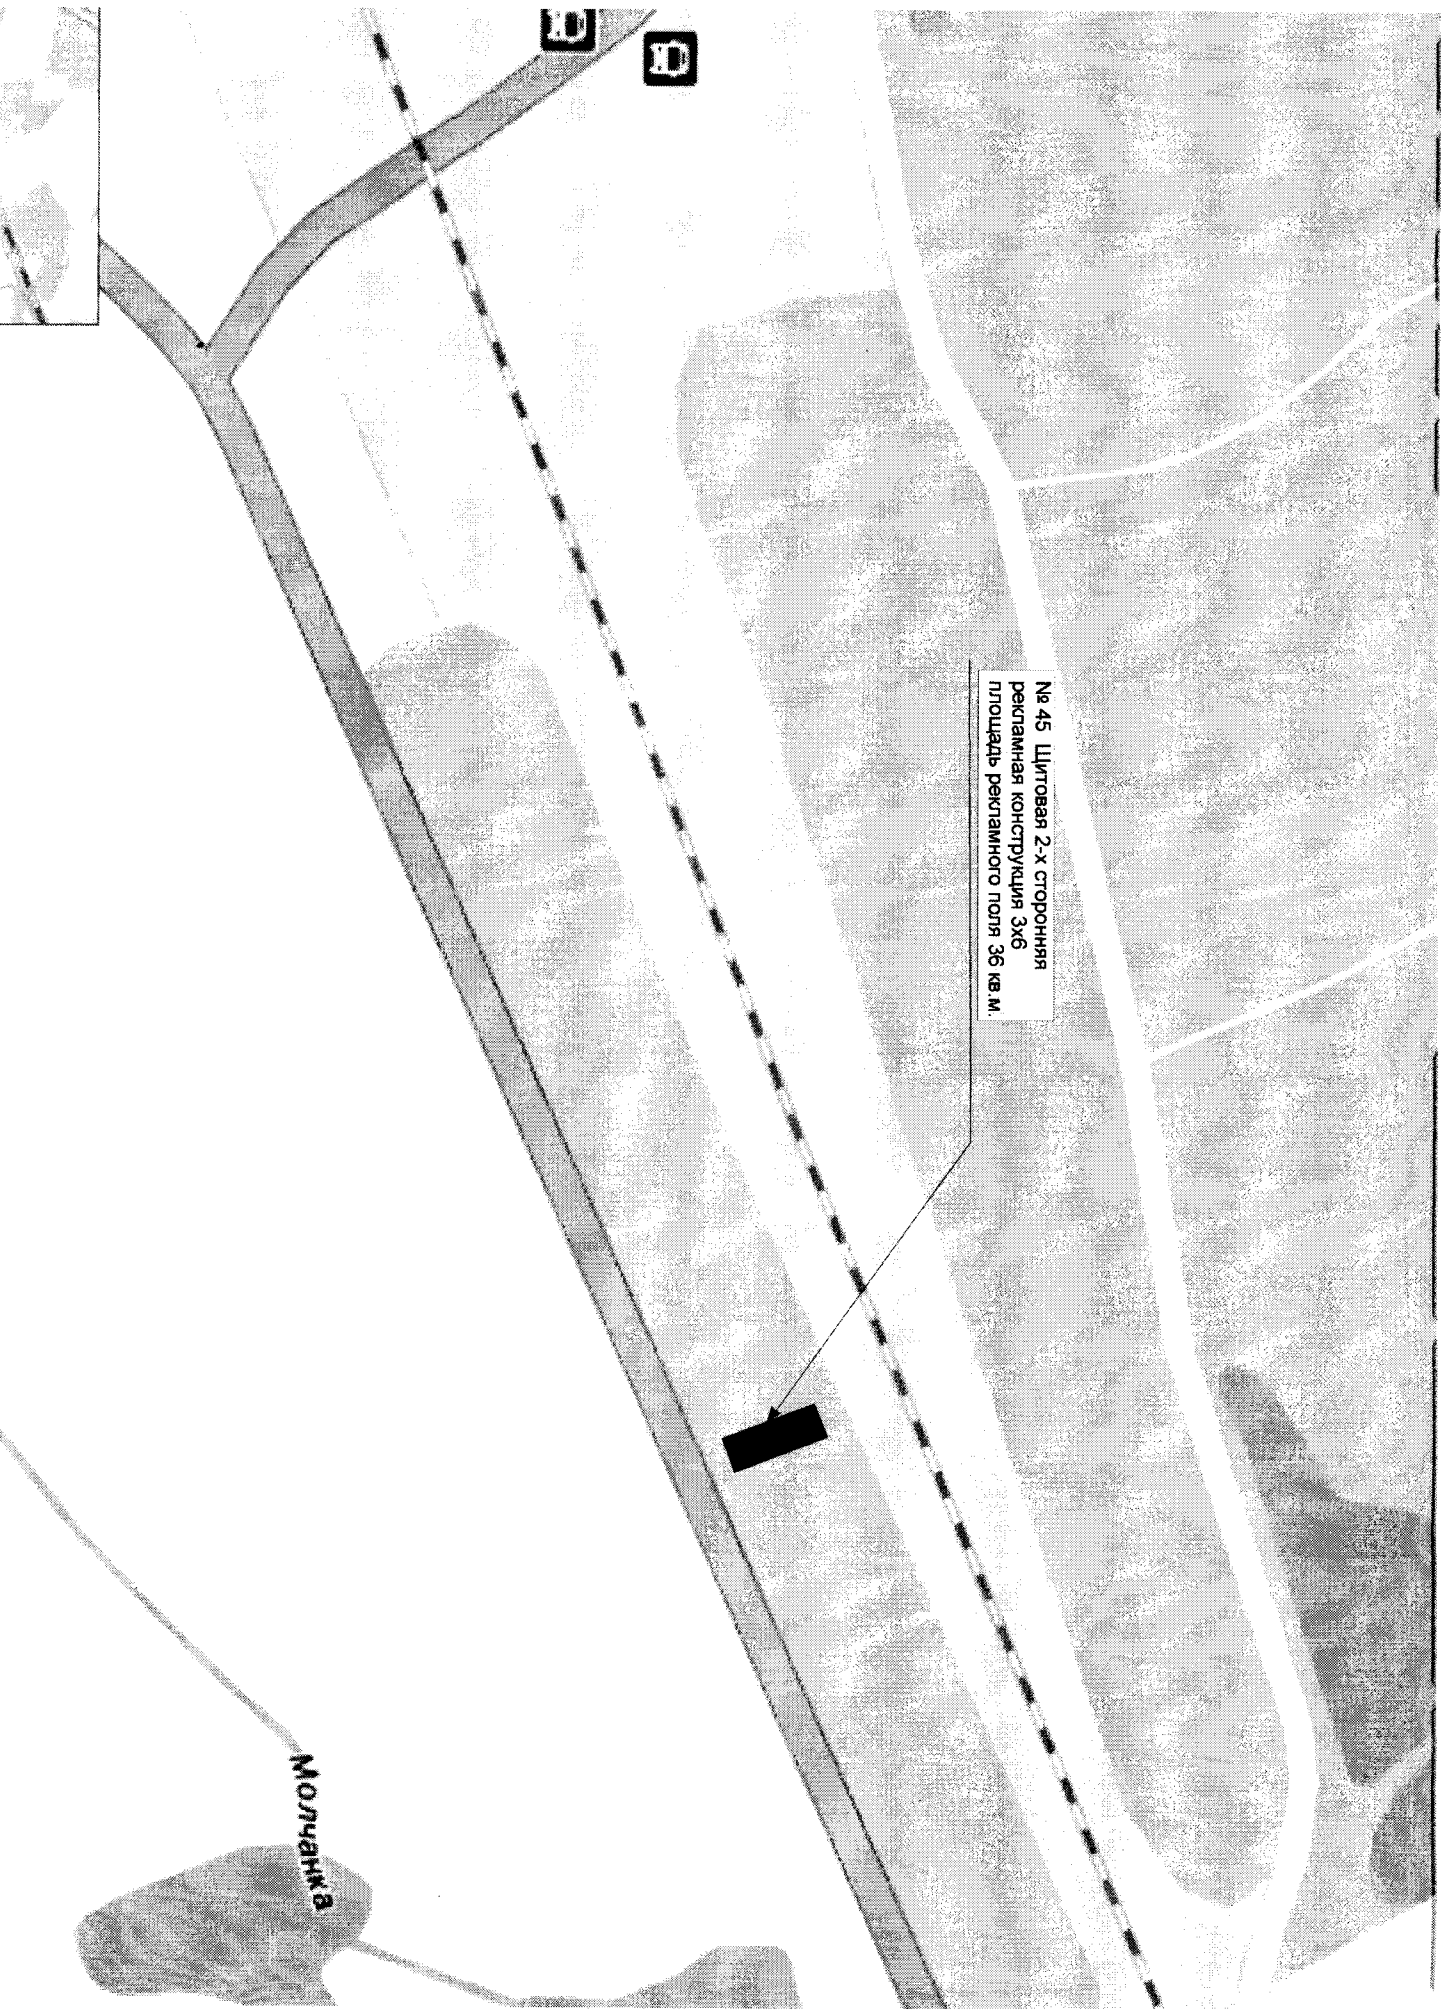


Молчанів

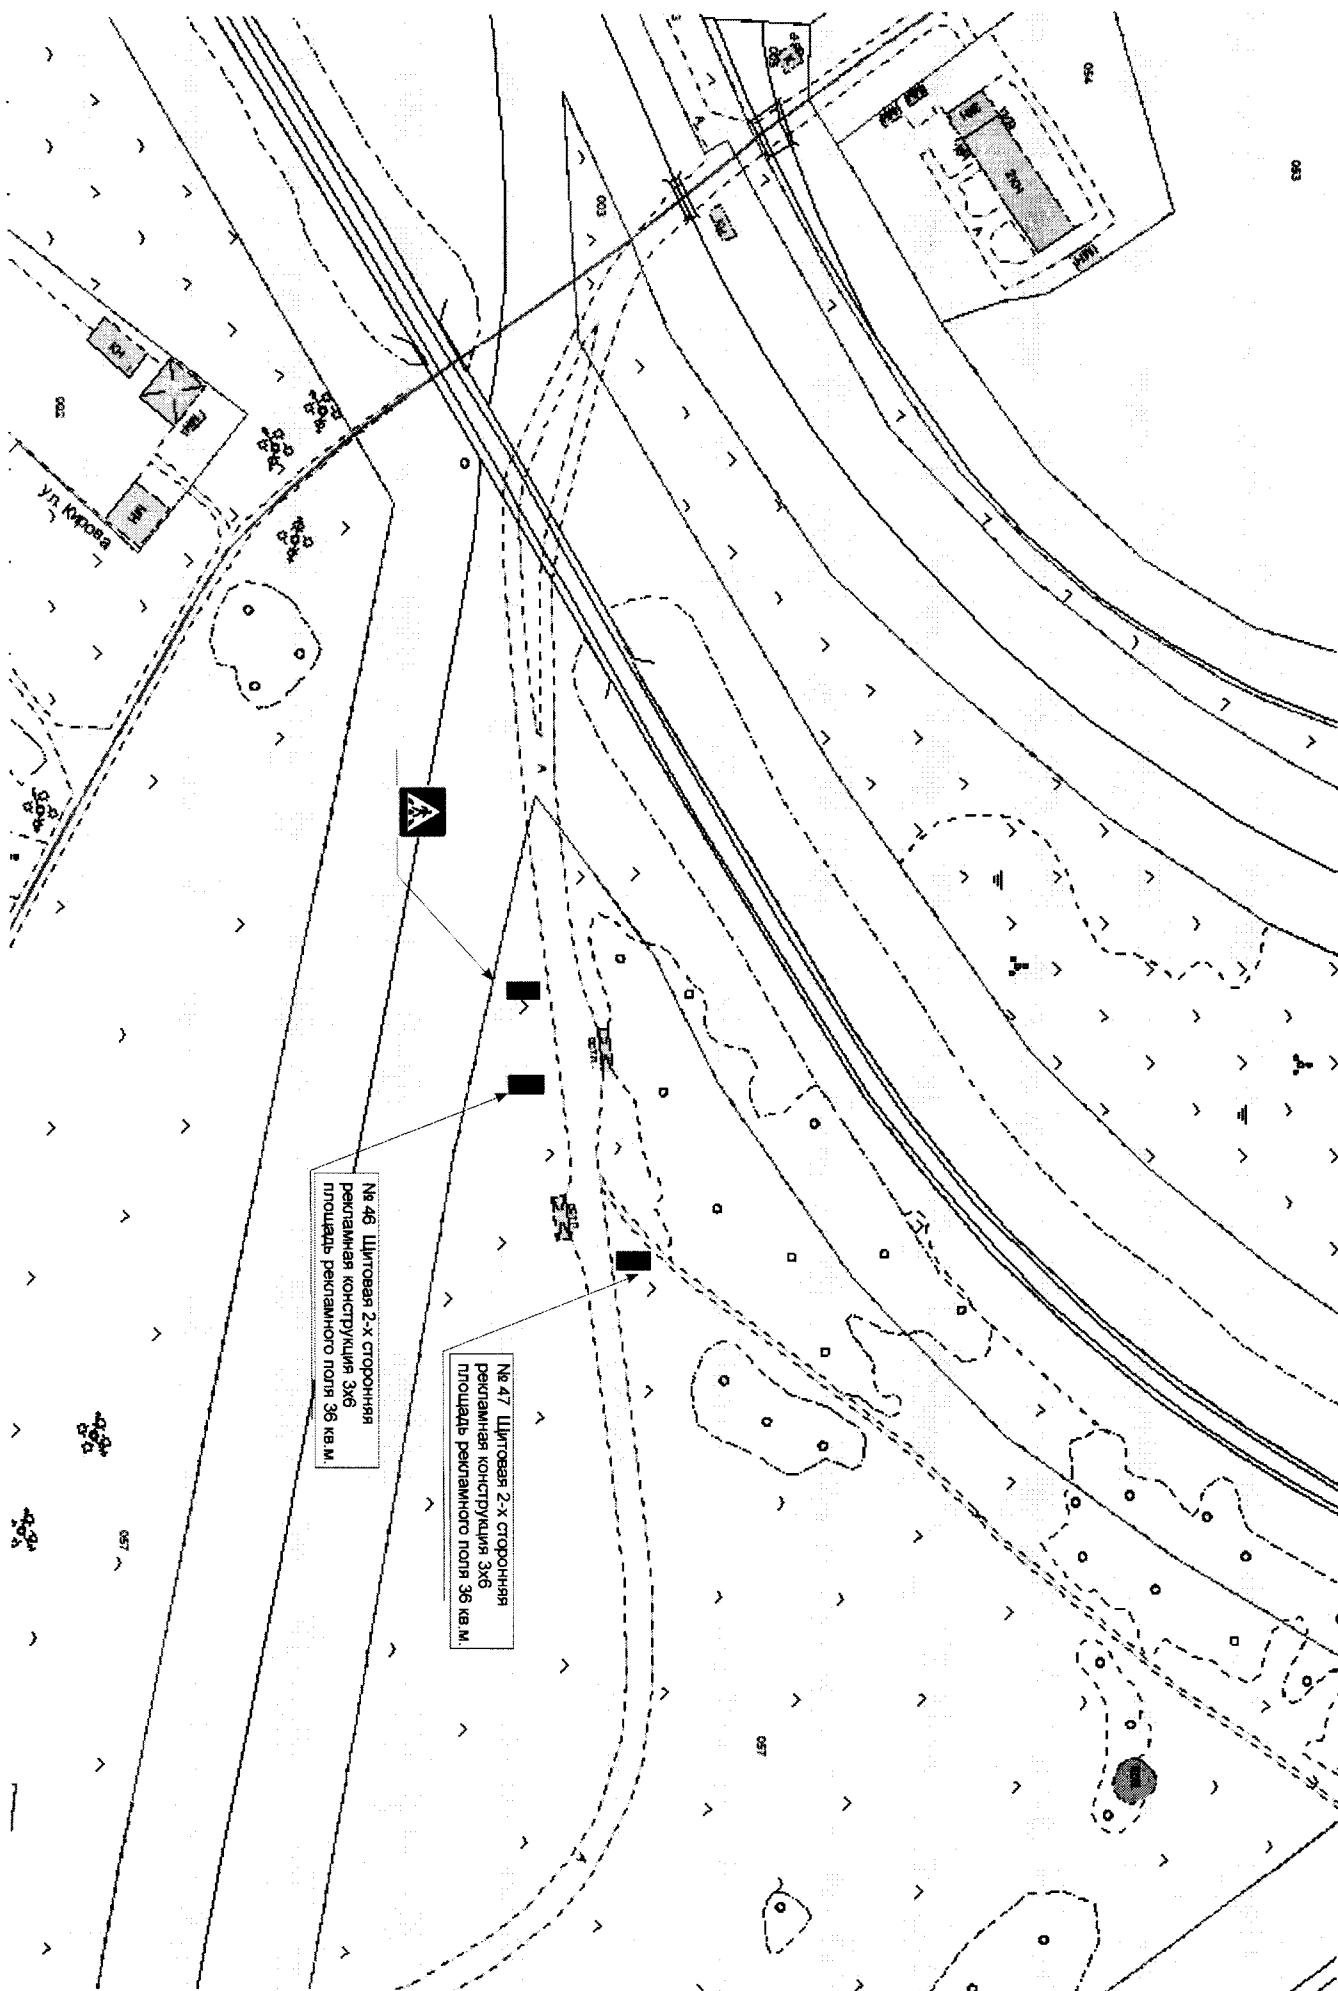

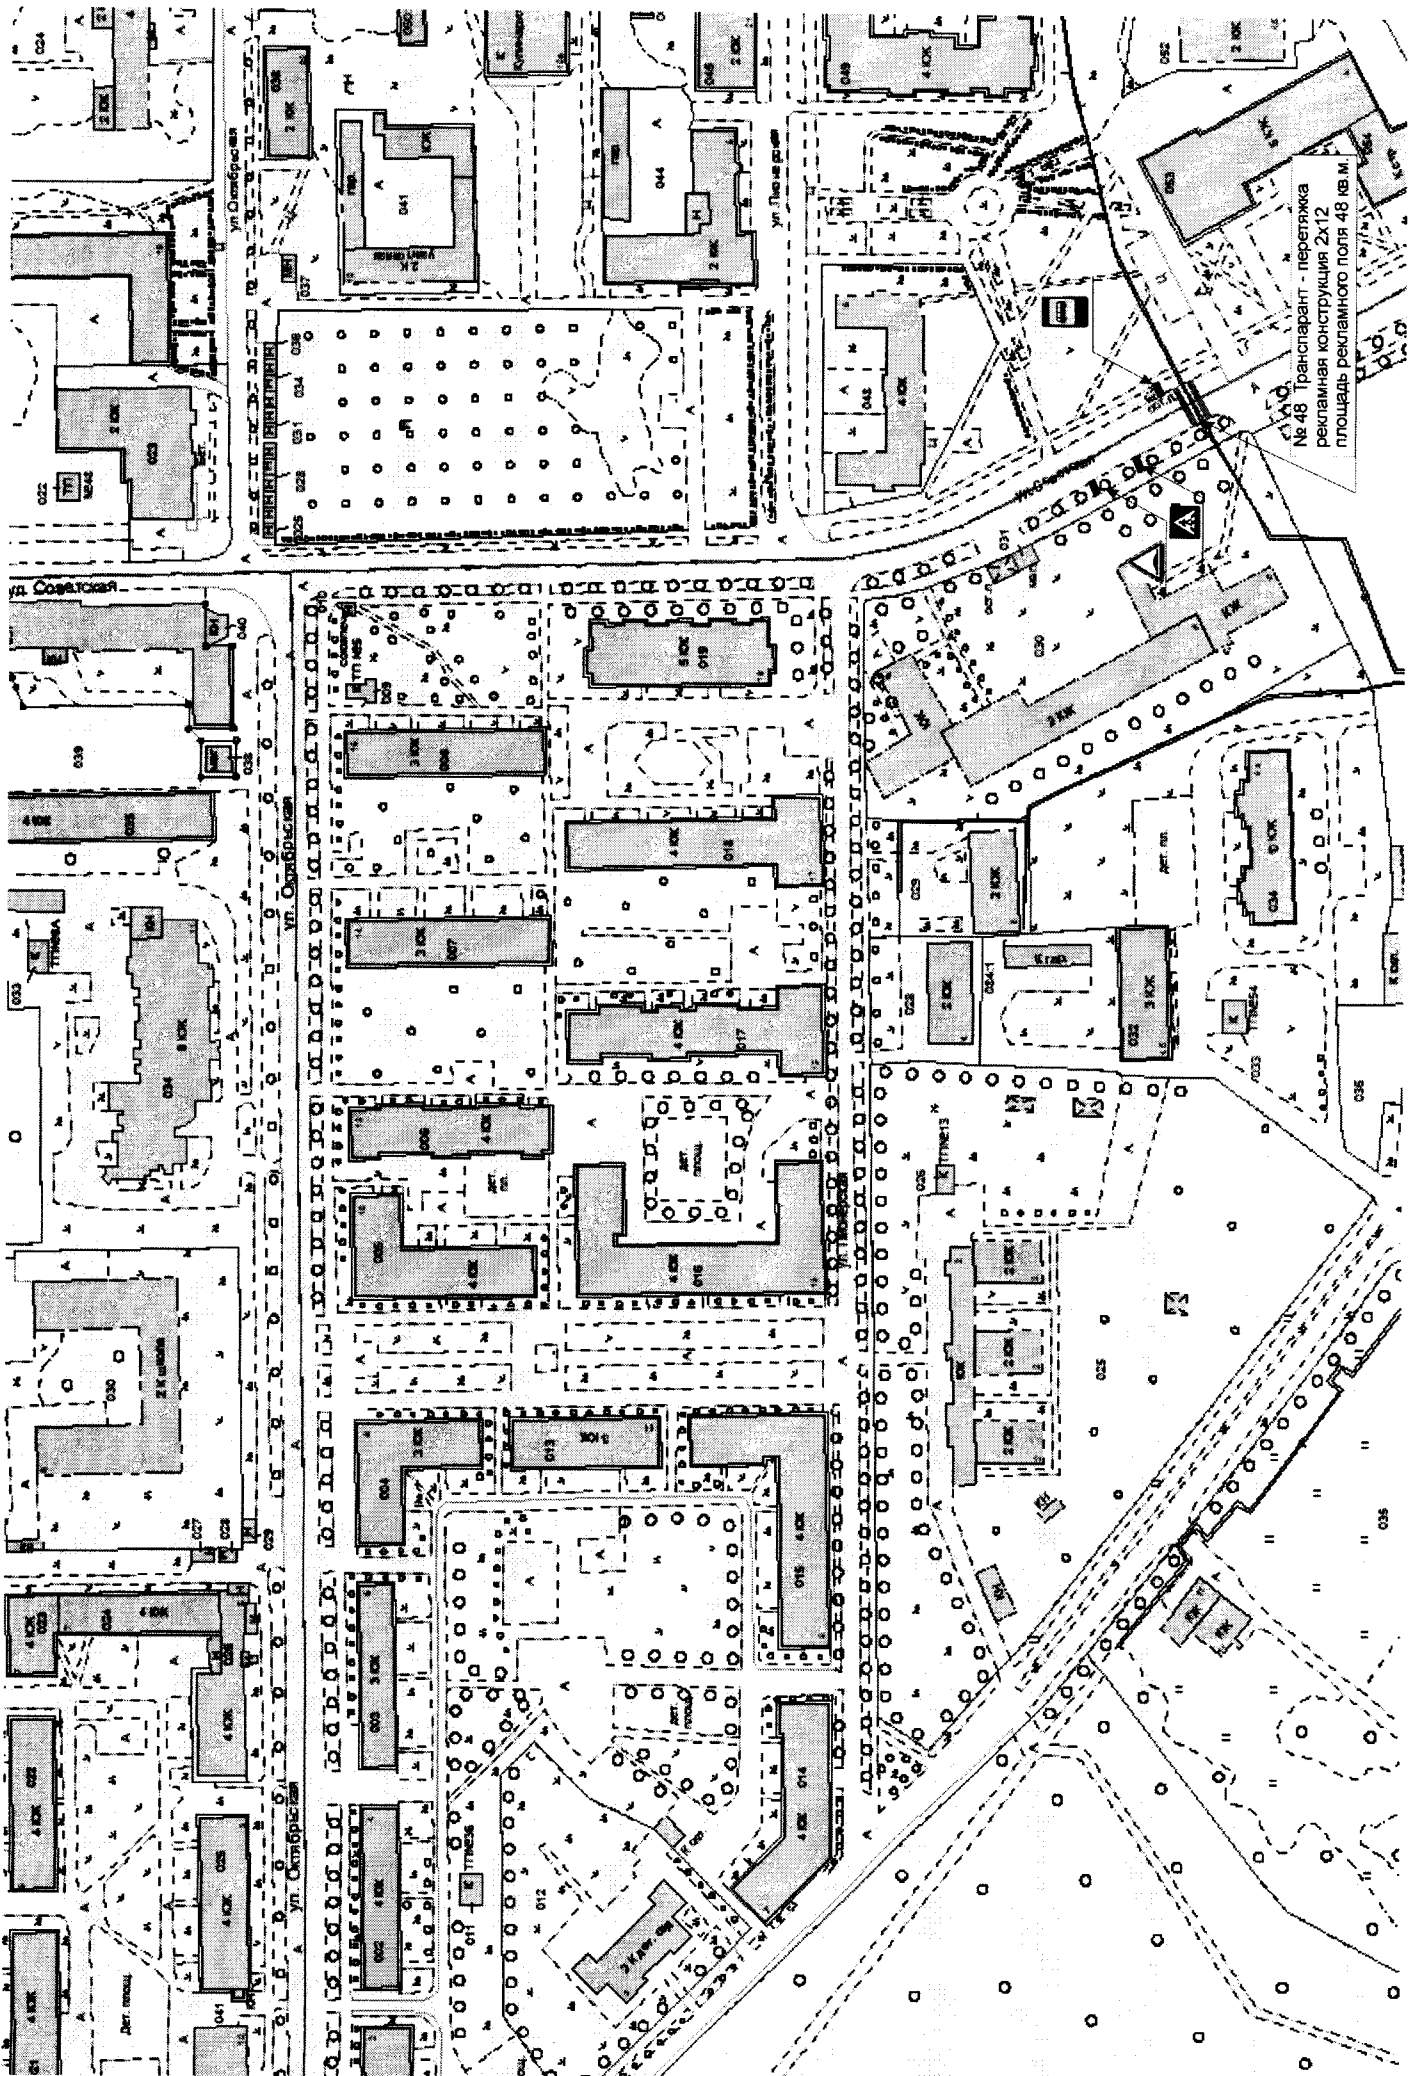


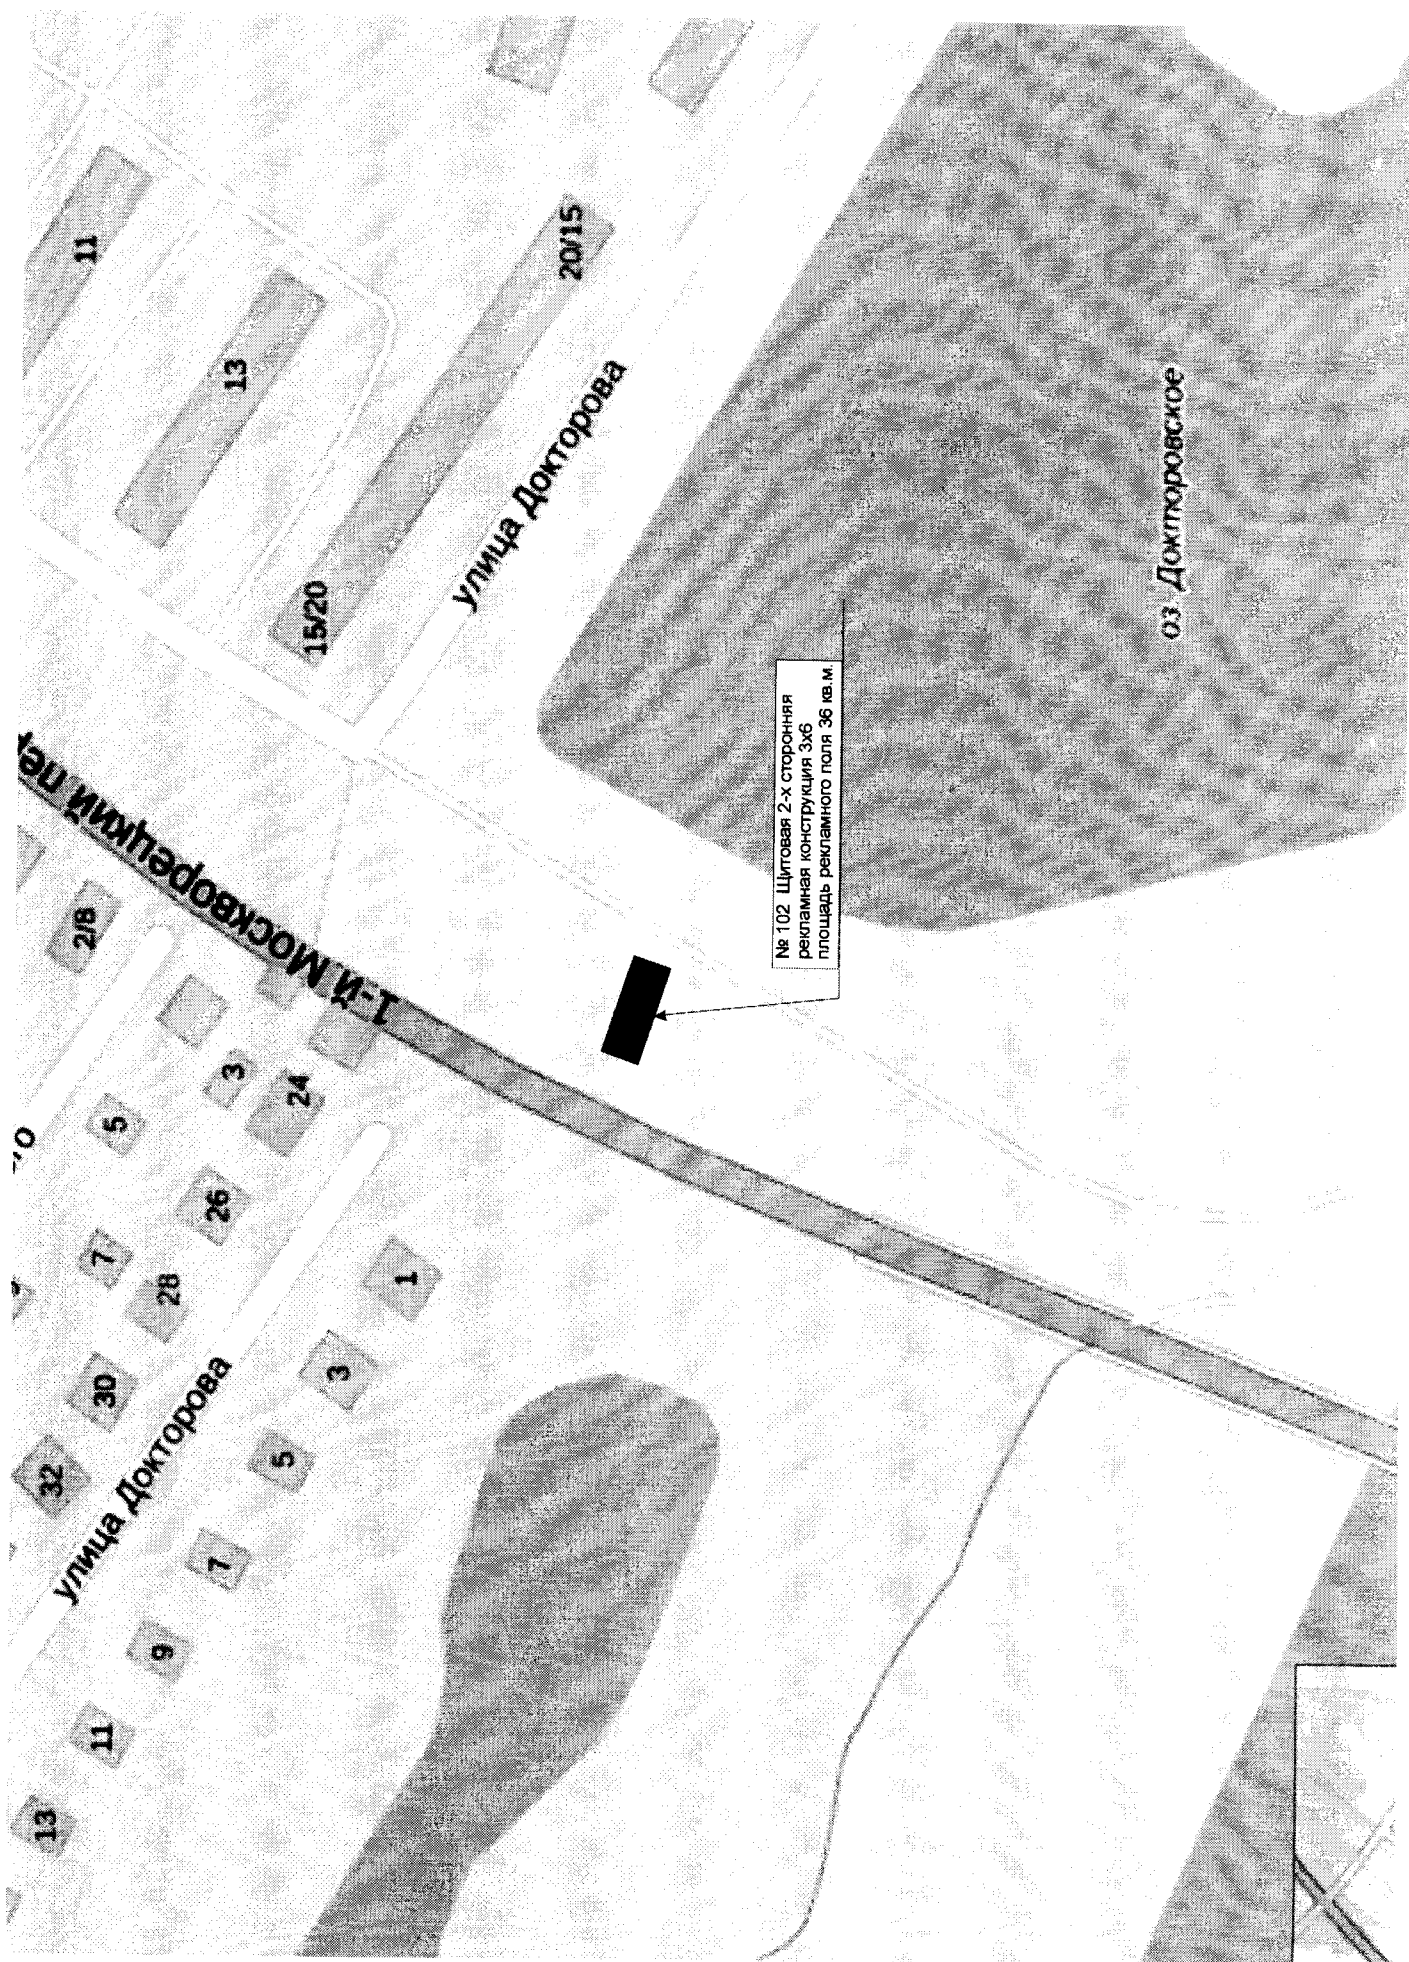


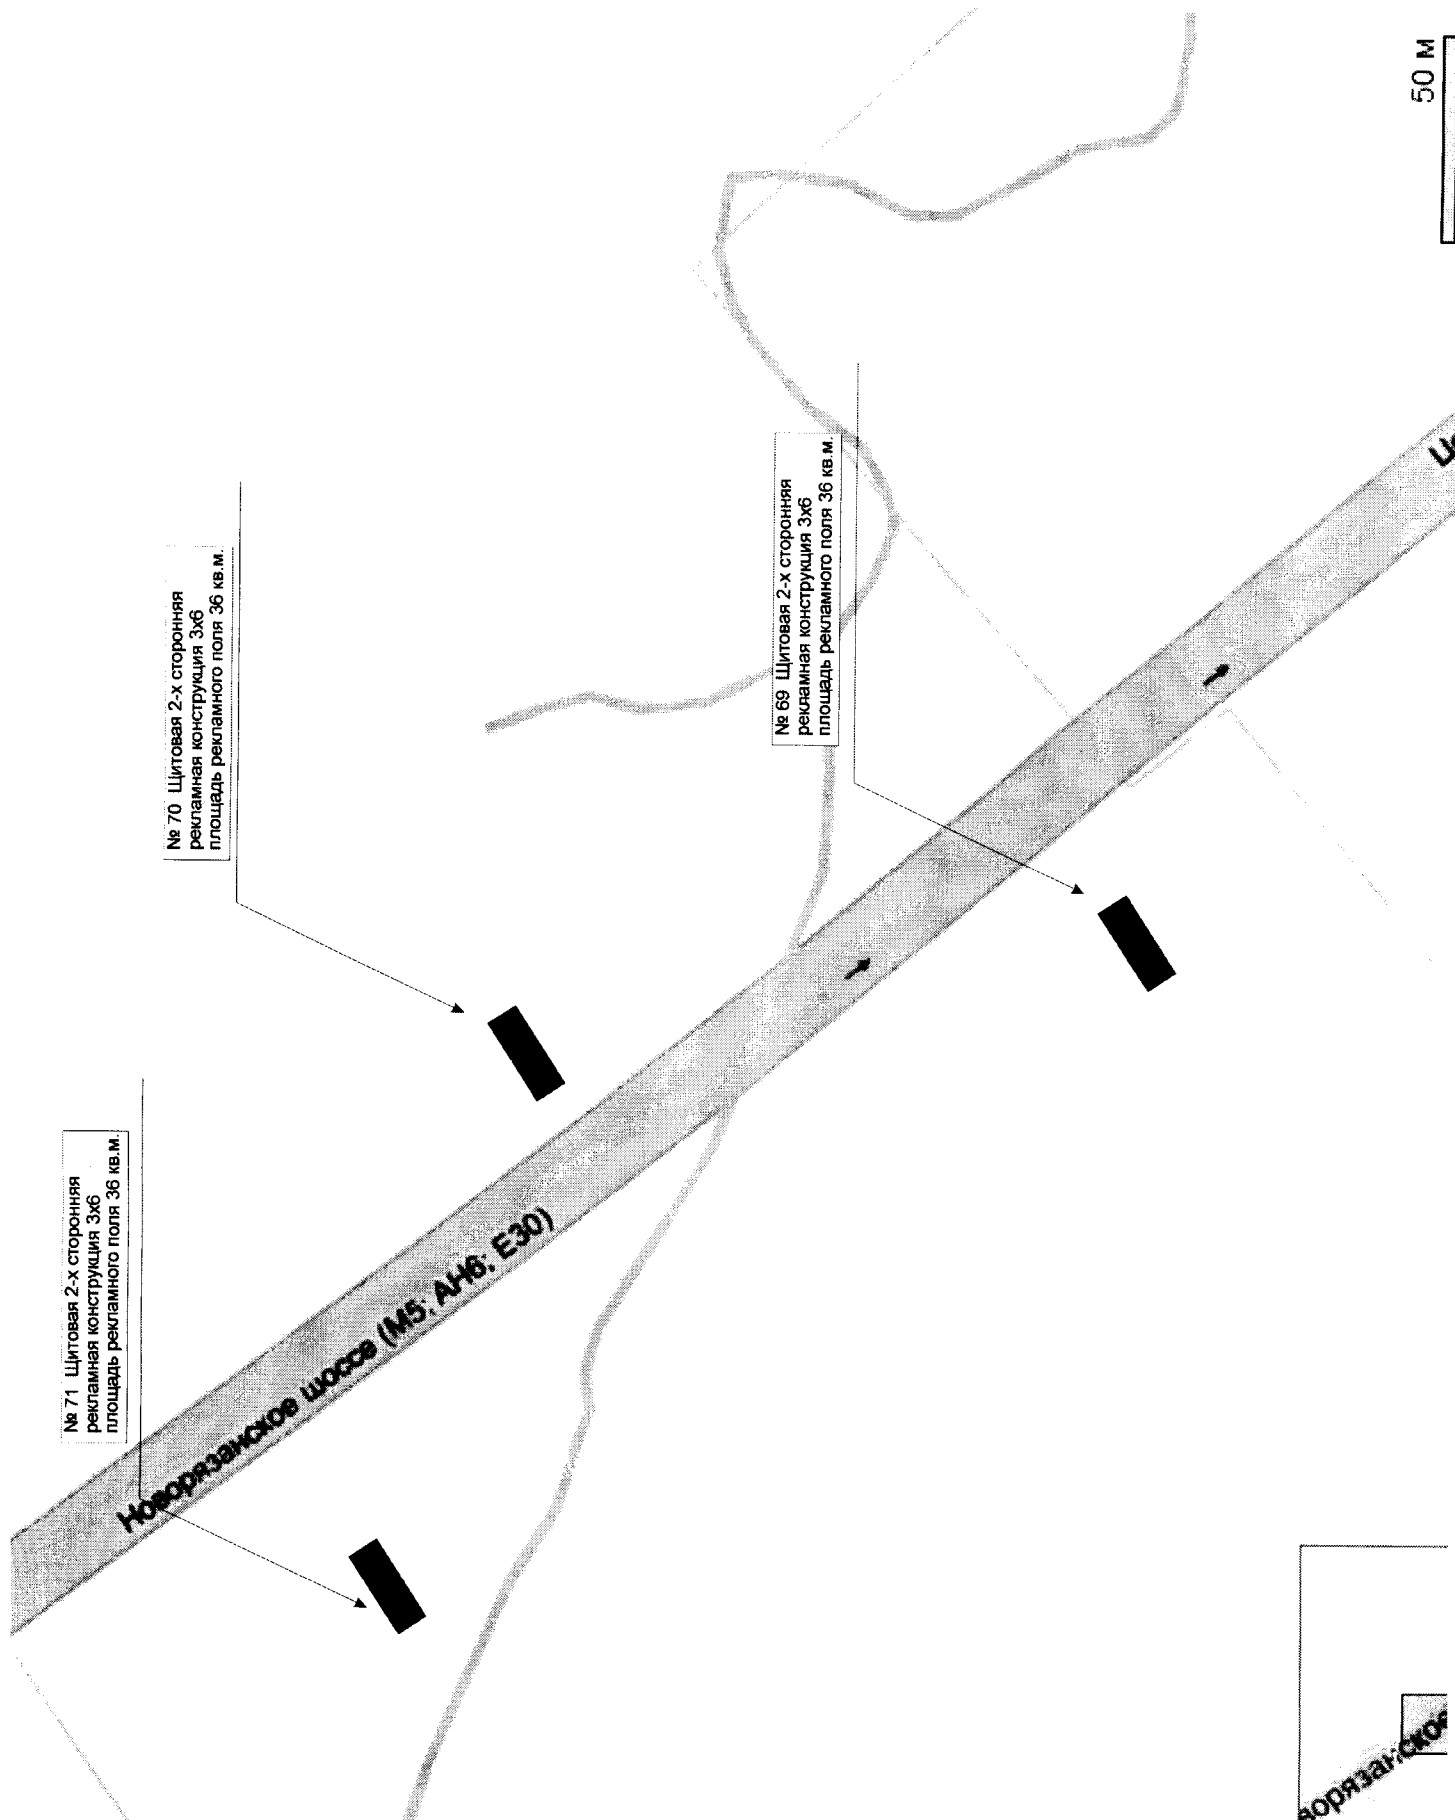

50 м


новороссийское

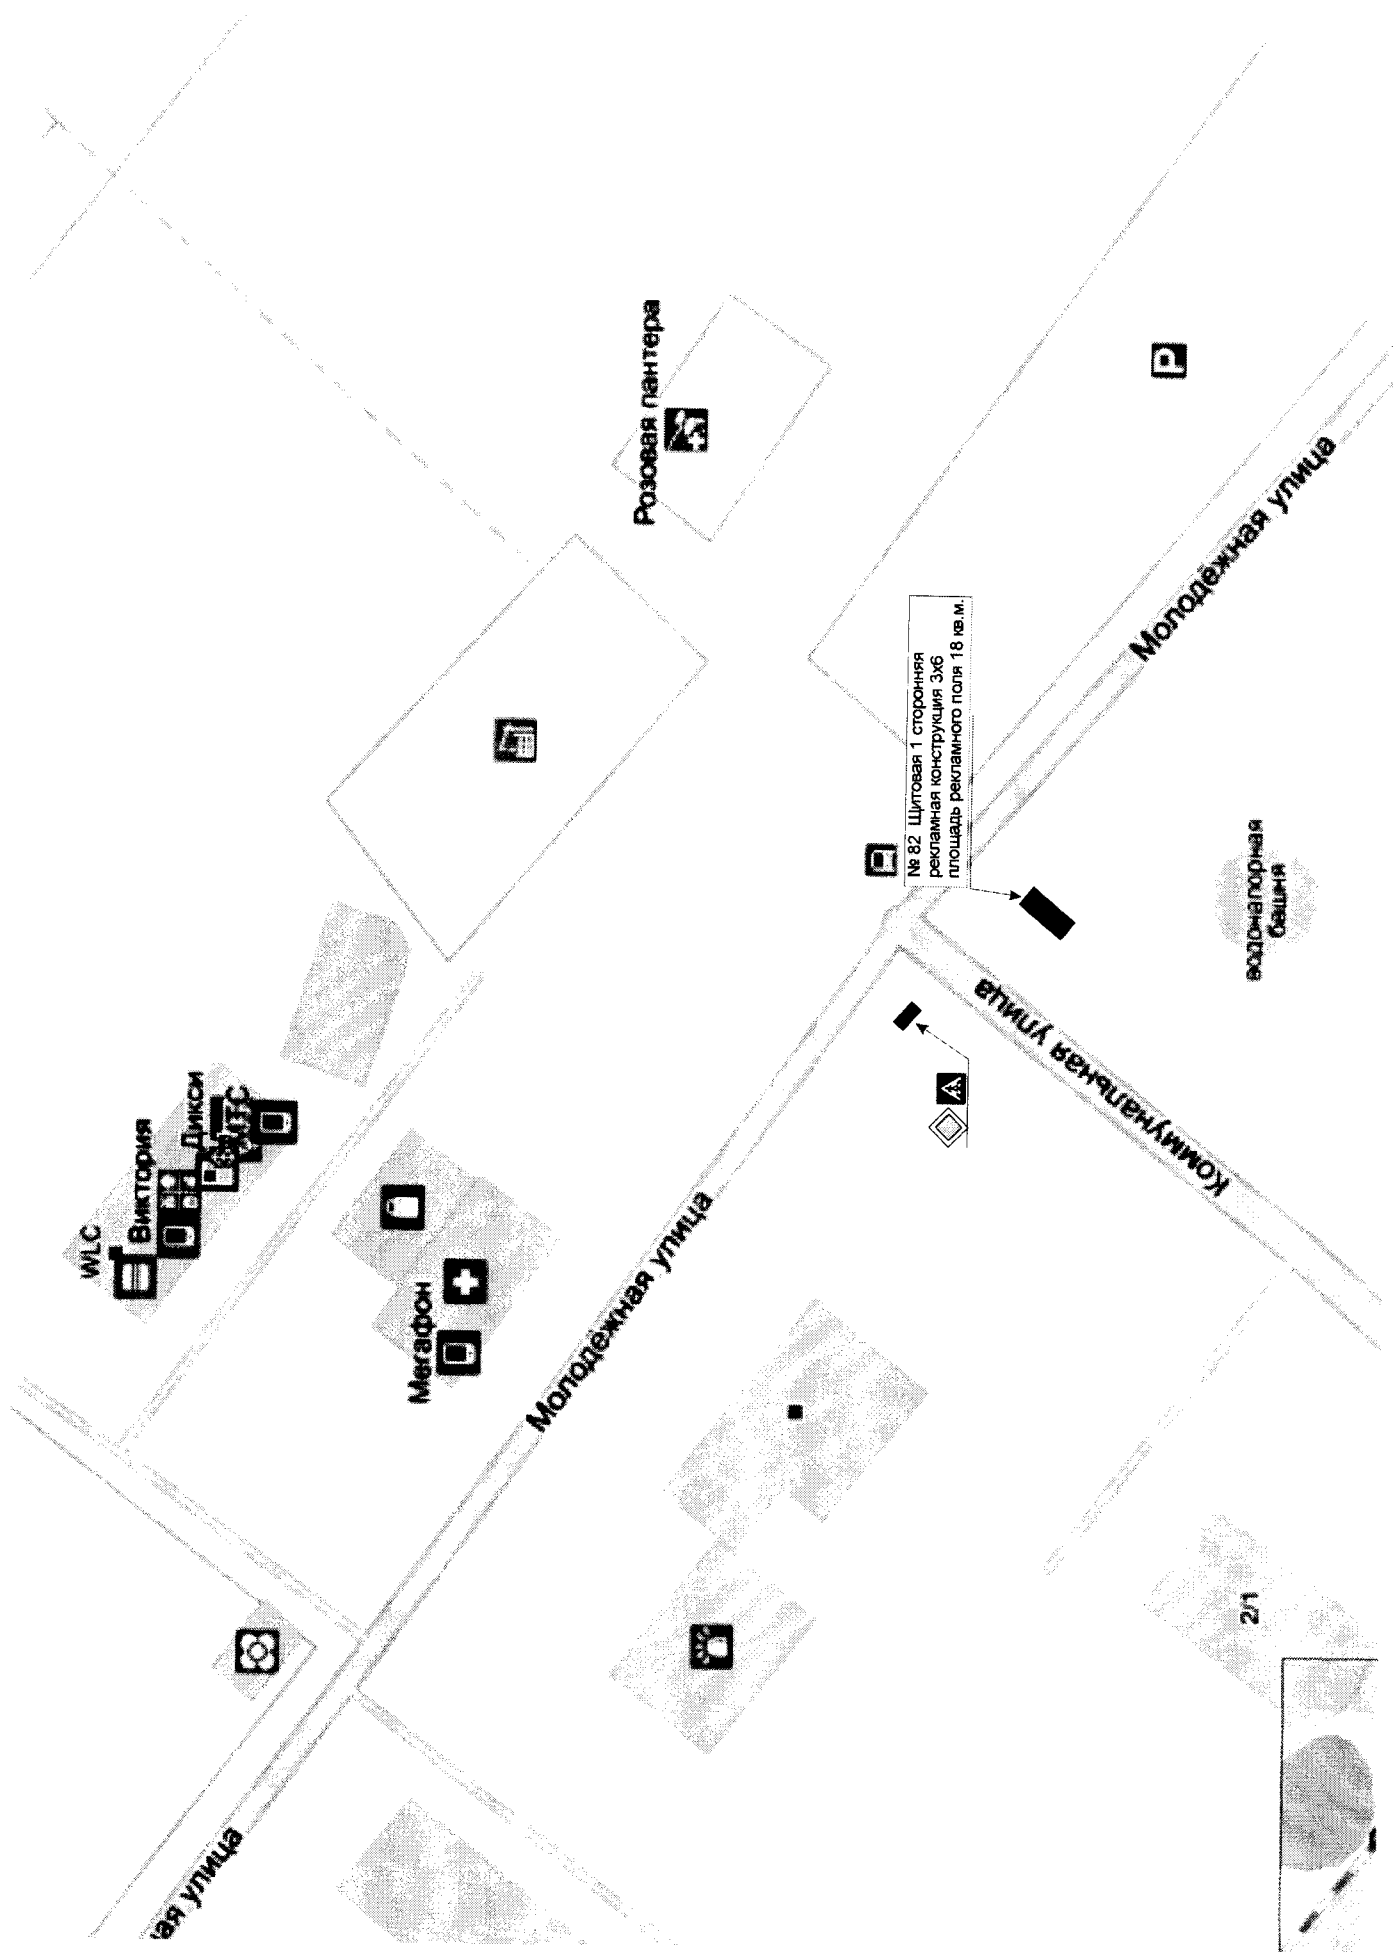

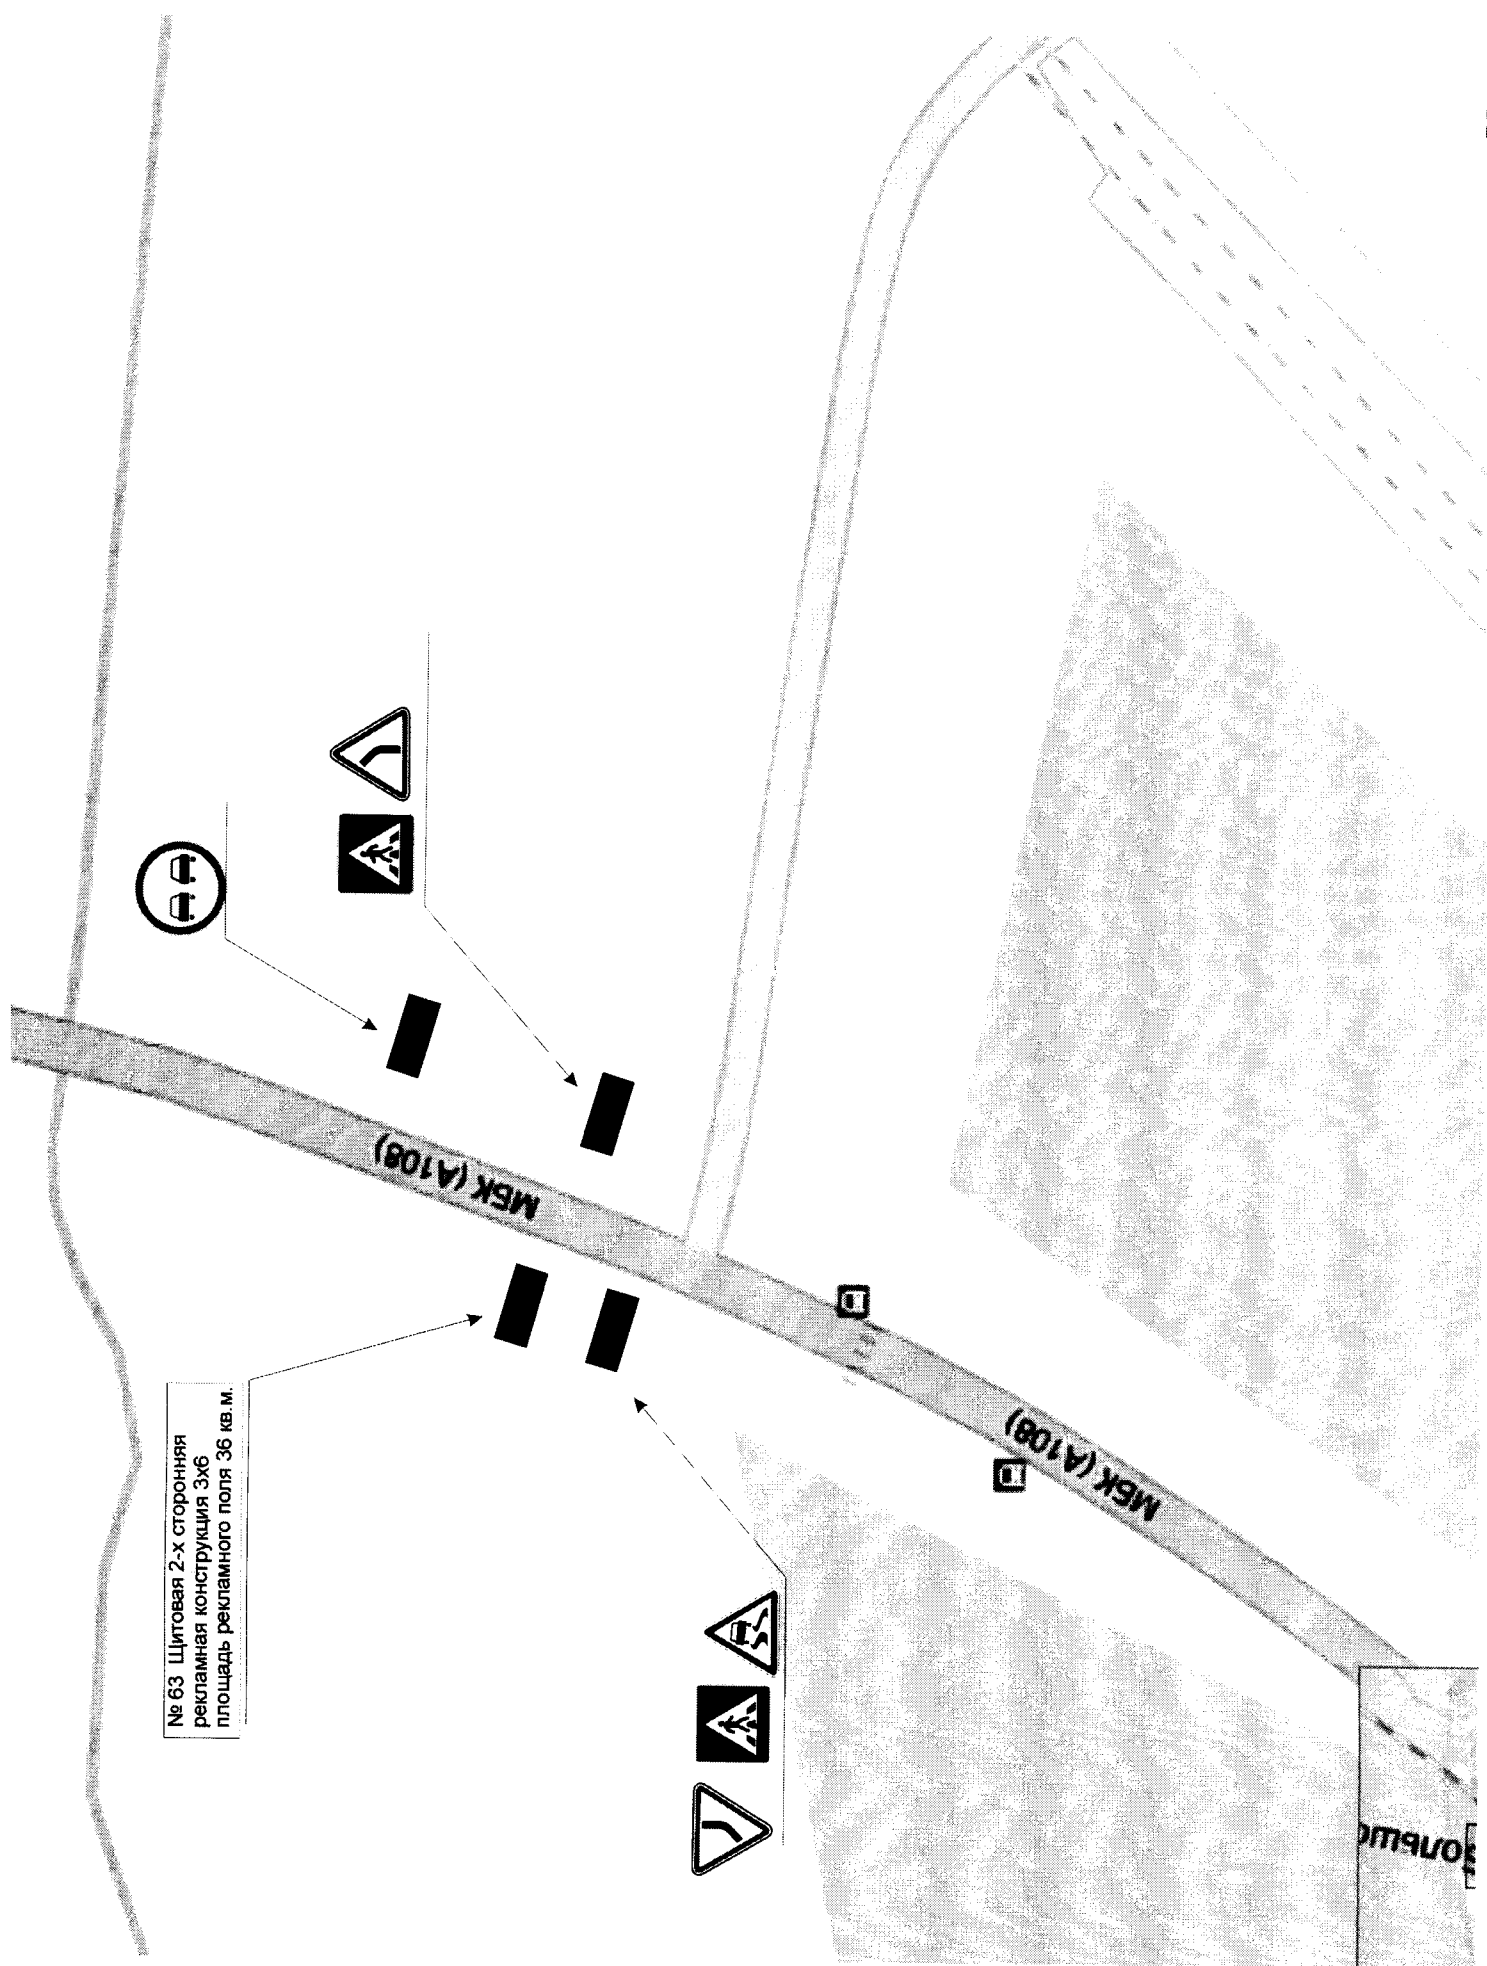

№ 63 Шитовая 2-х сторонняя
рекламная конструкция 3х6
площадь рекламного поля 36 кв. м.

ПОЛОВОК

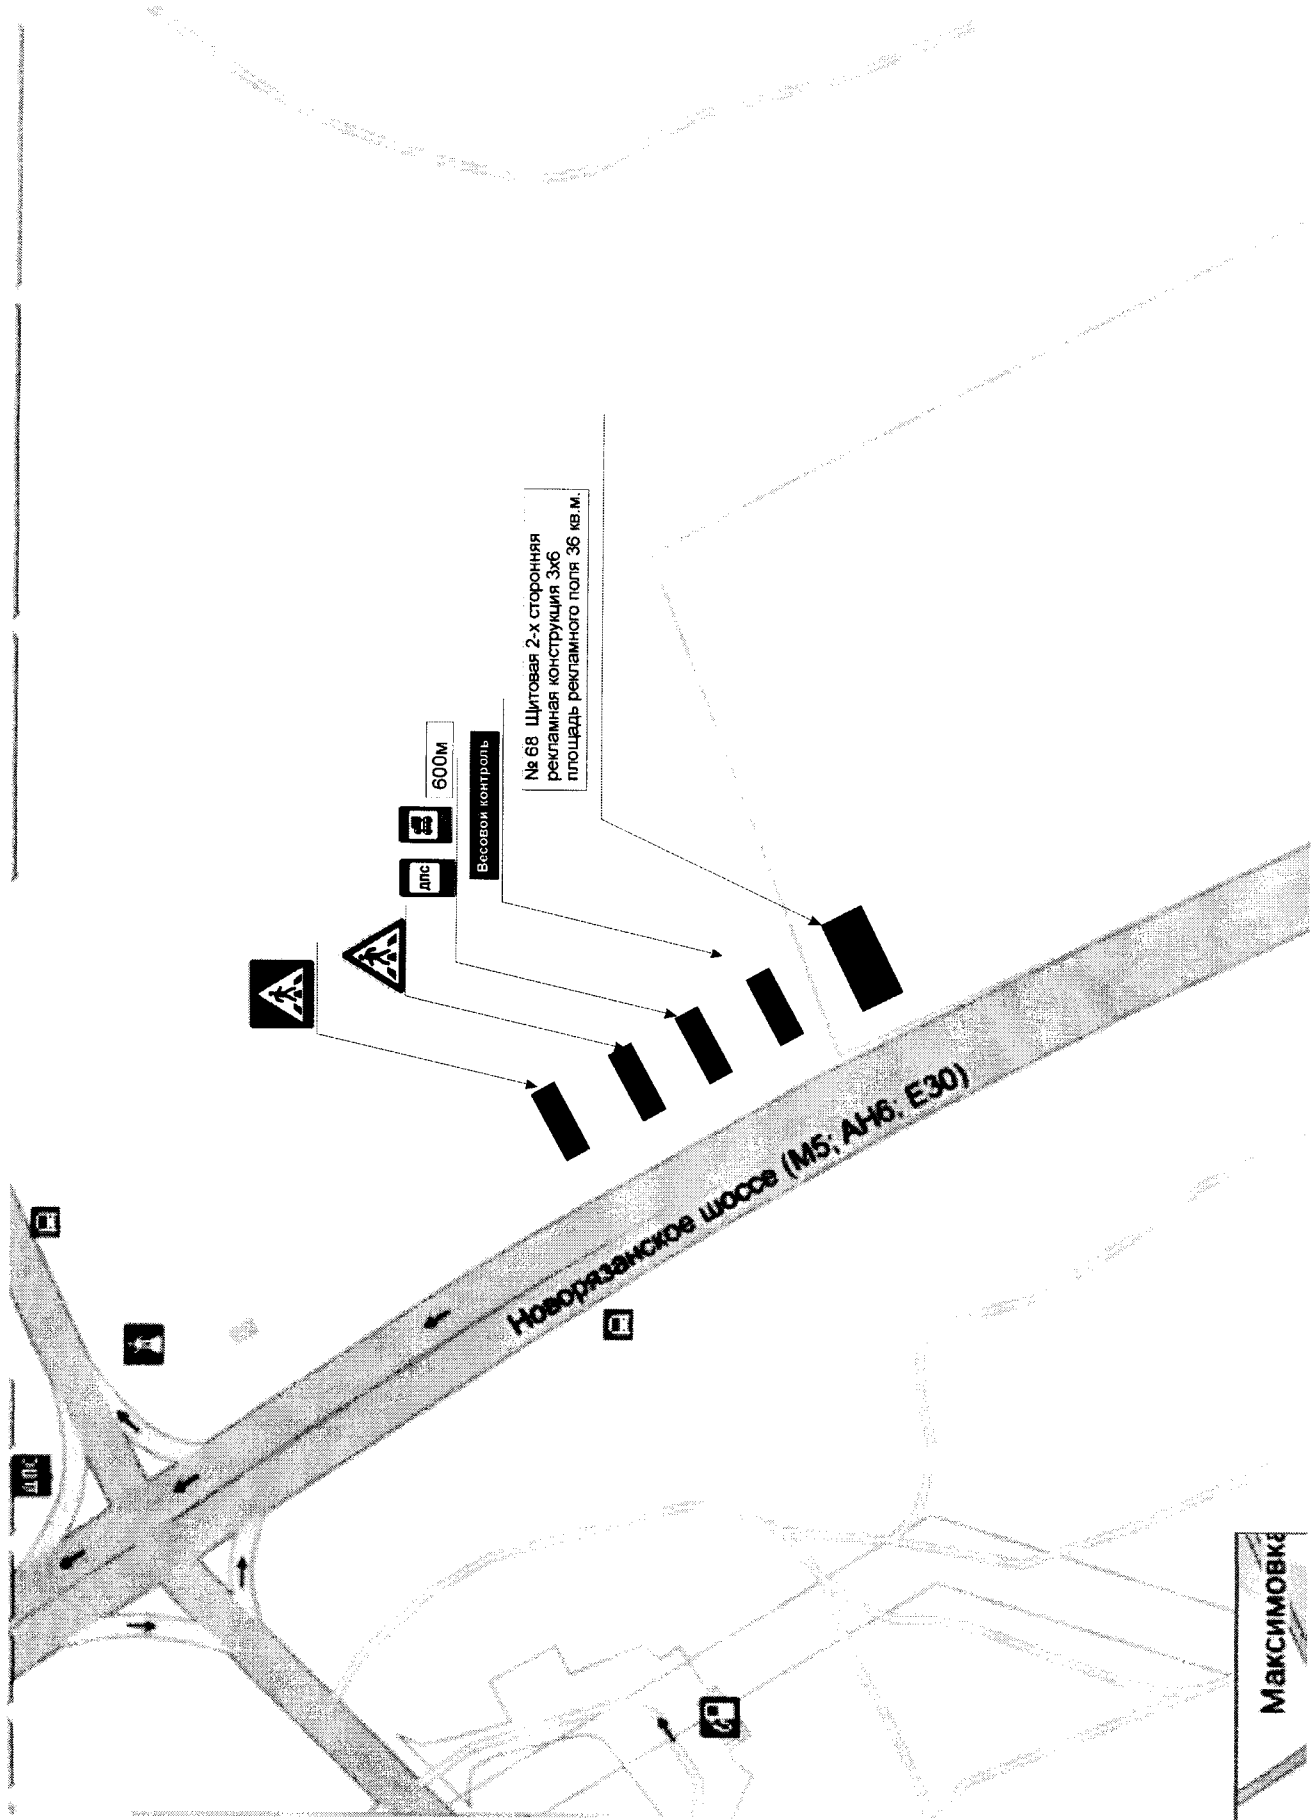

№ 68 Шитовая 2-х сторонняя
рекламная конструкция 3х6
площадь рекламного поля 36 кв.м.

Всегови контроль


600м


дпс


Новороссийское шоссе (М5, АН6, Е30)


Максимова


30т

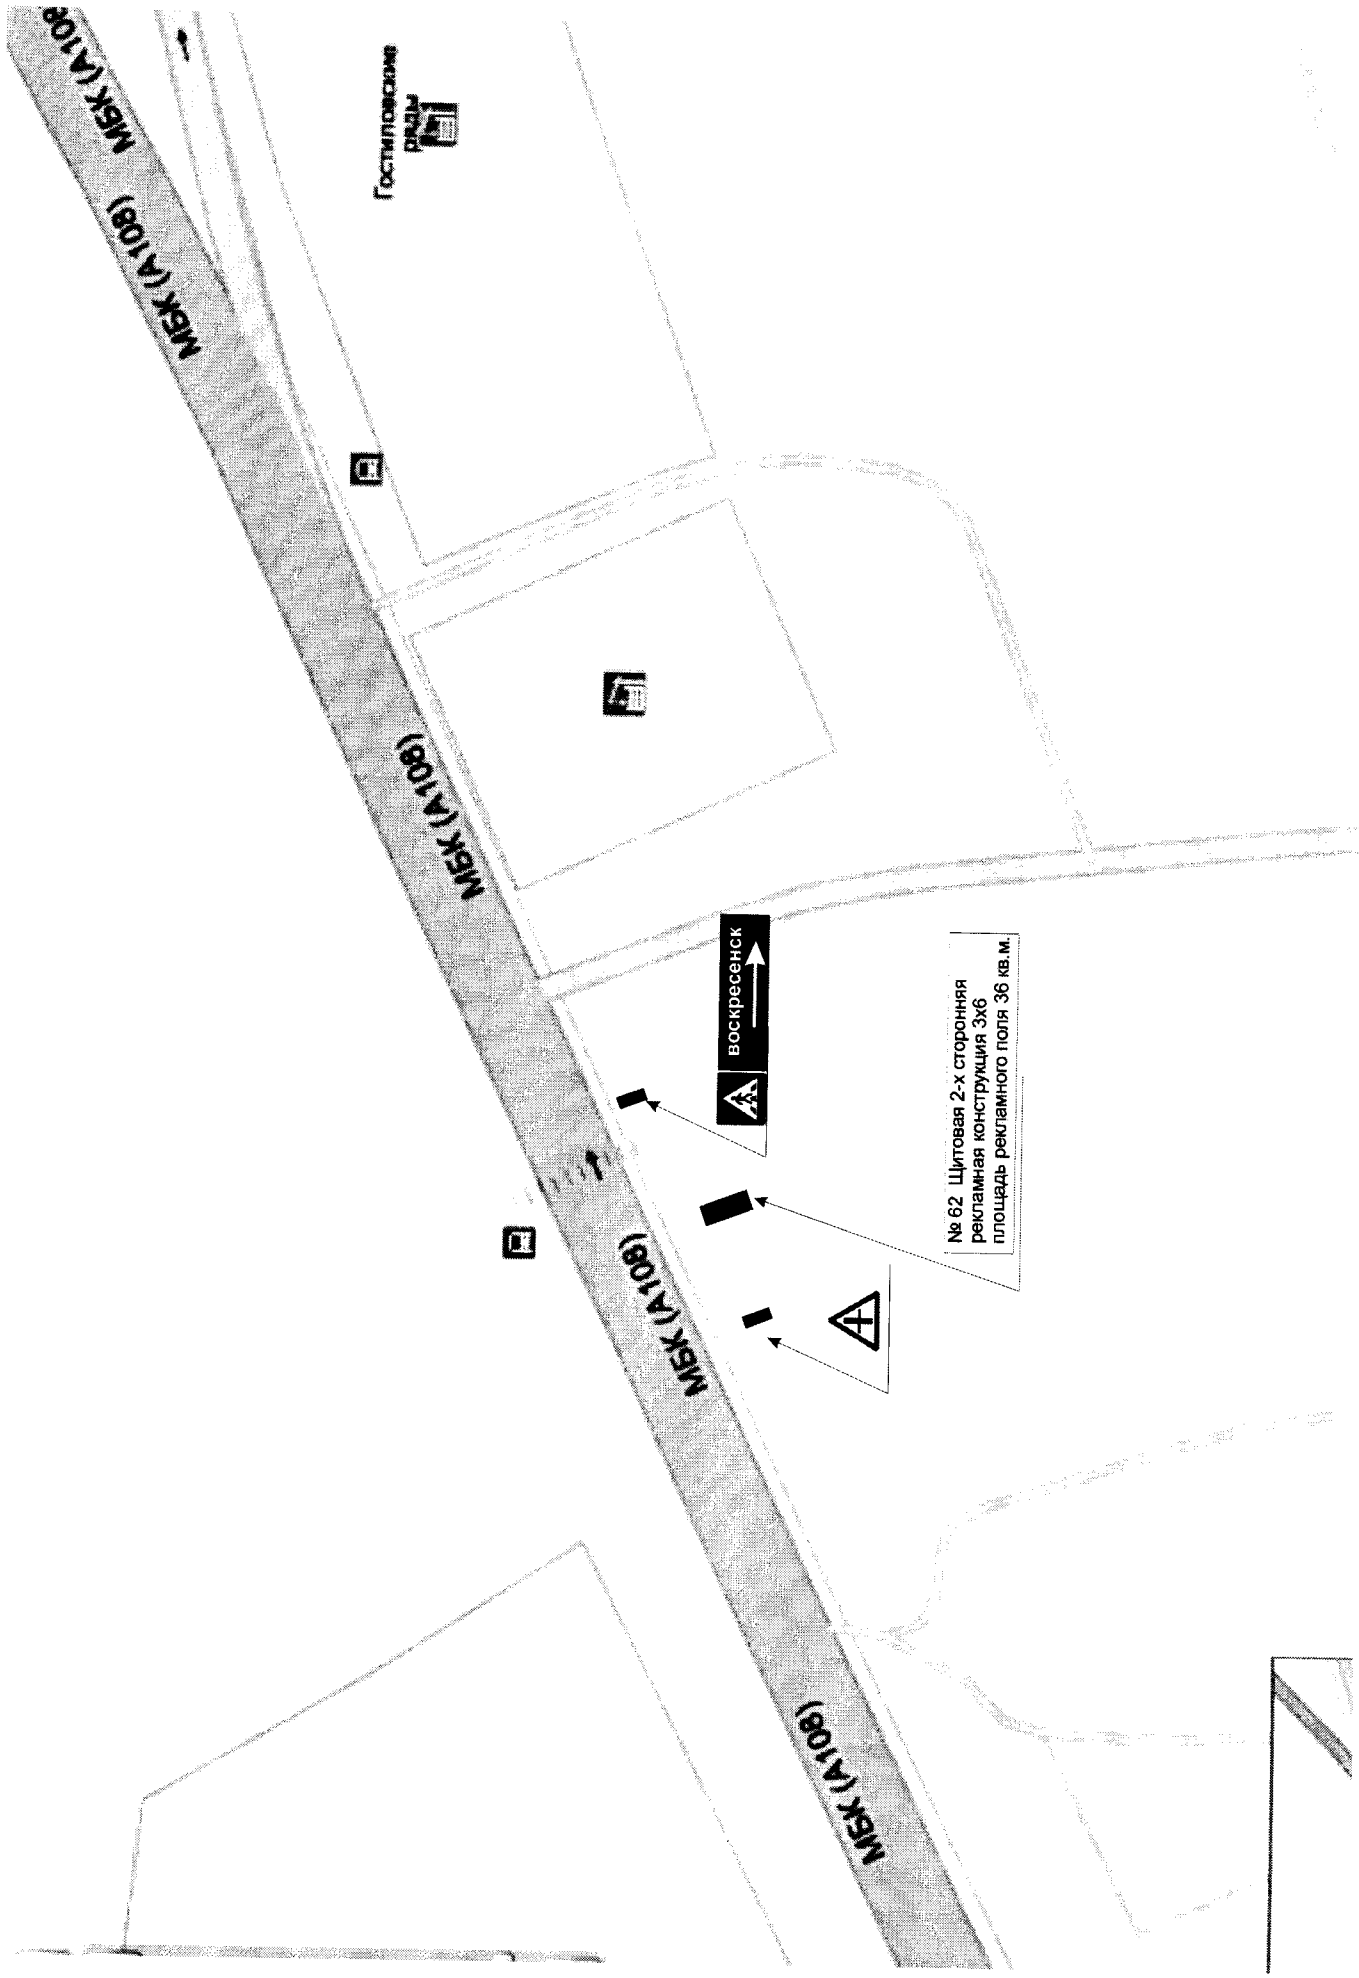

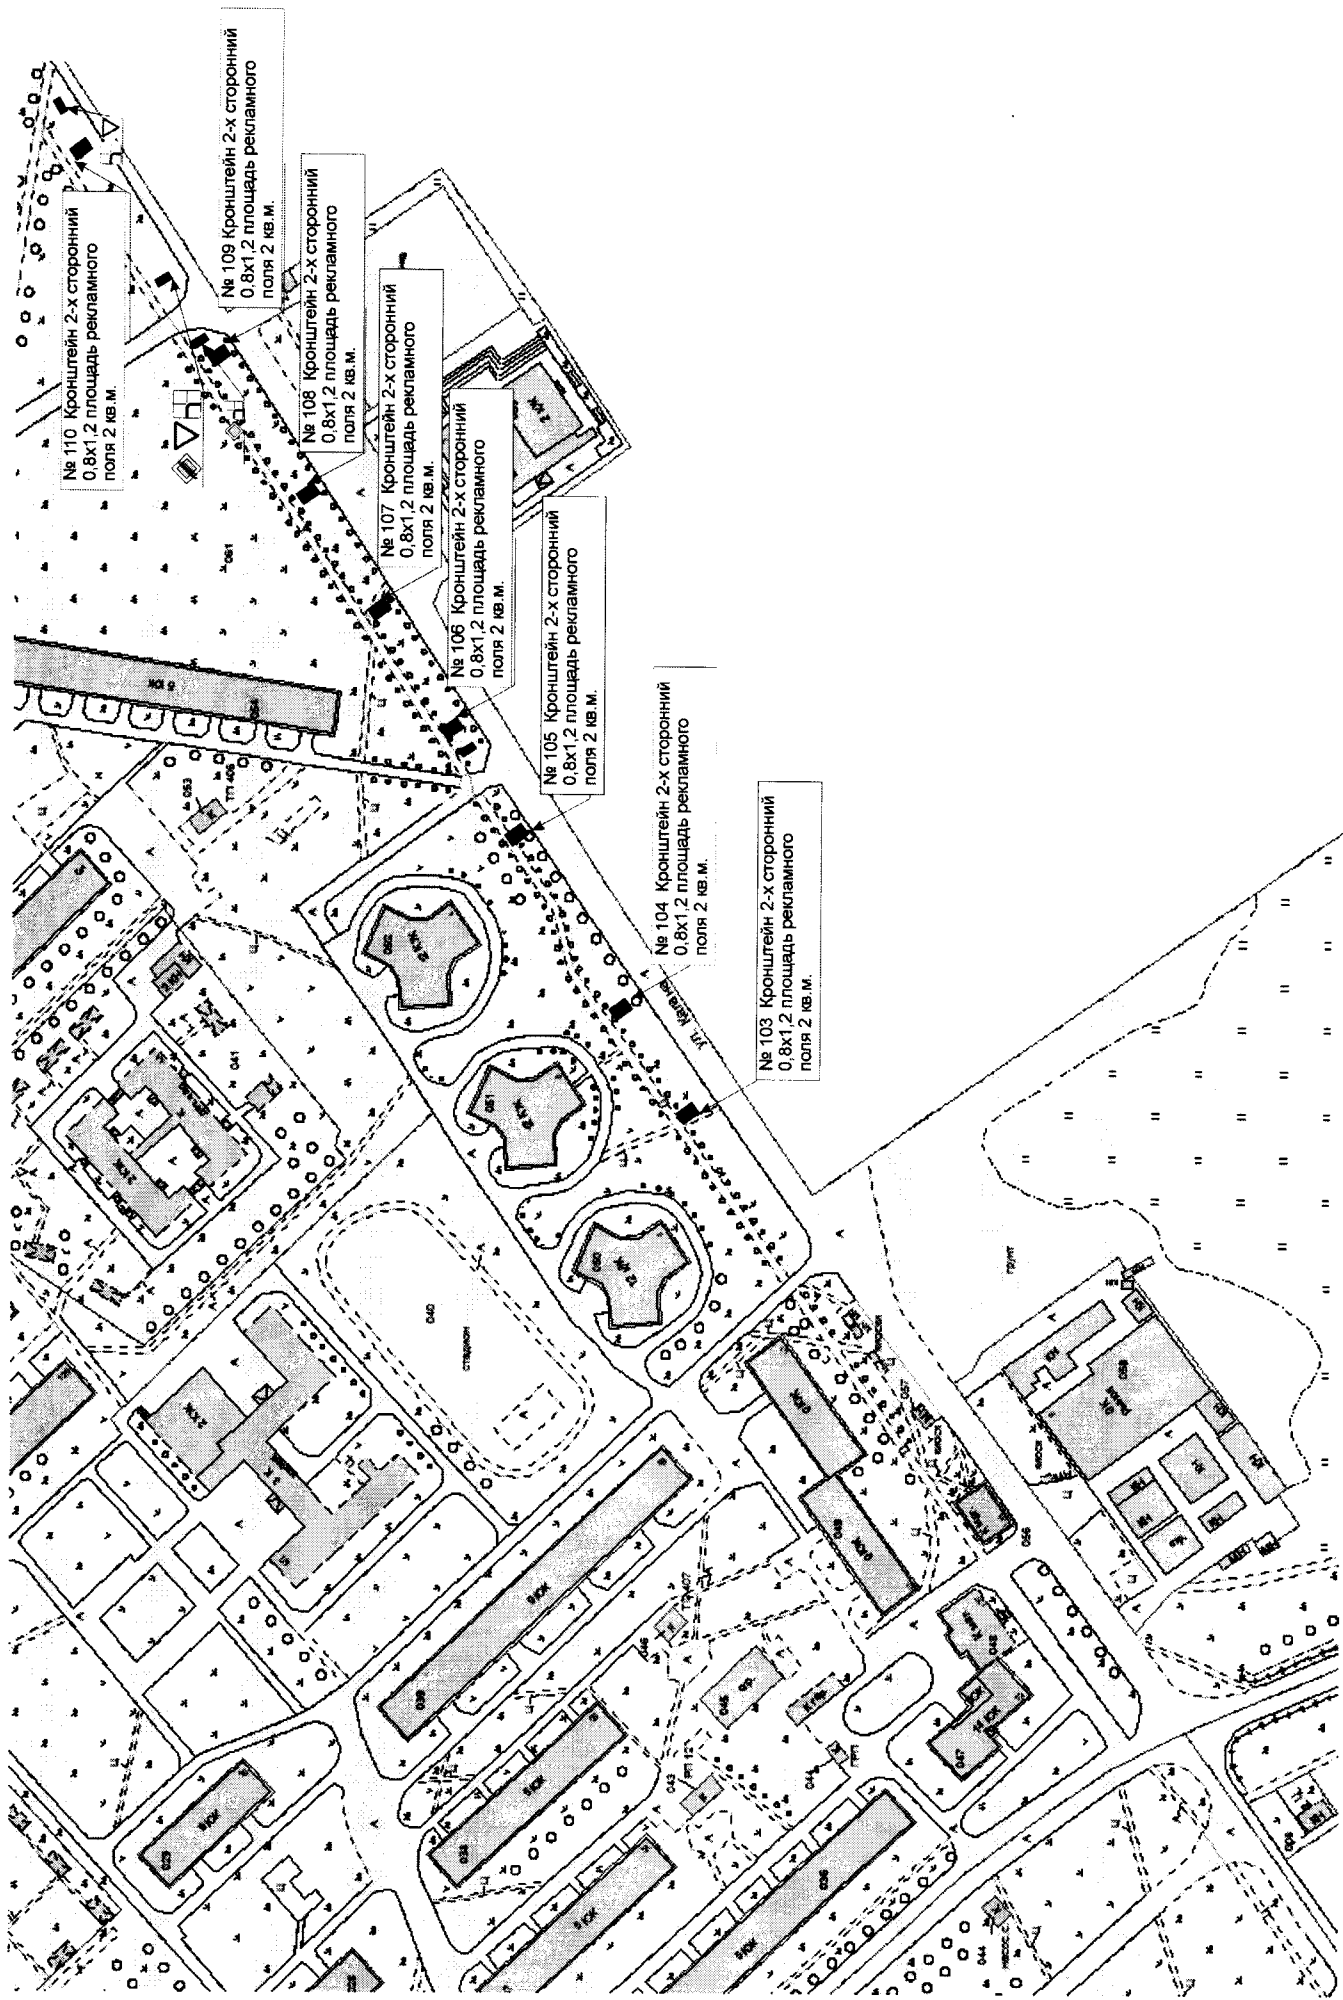

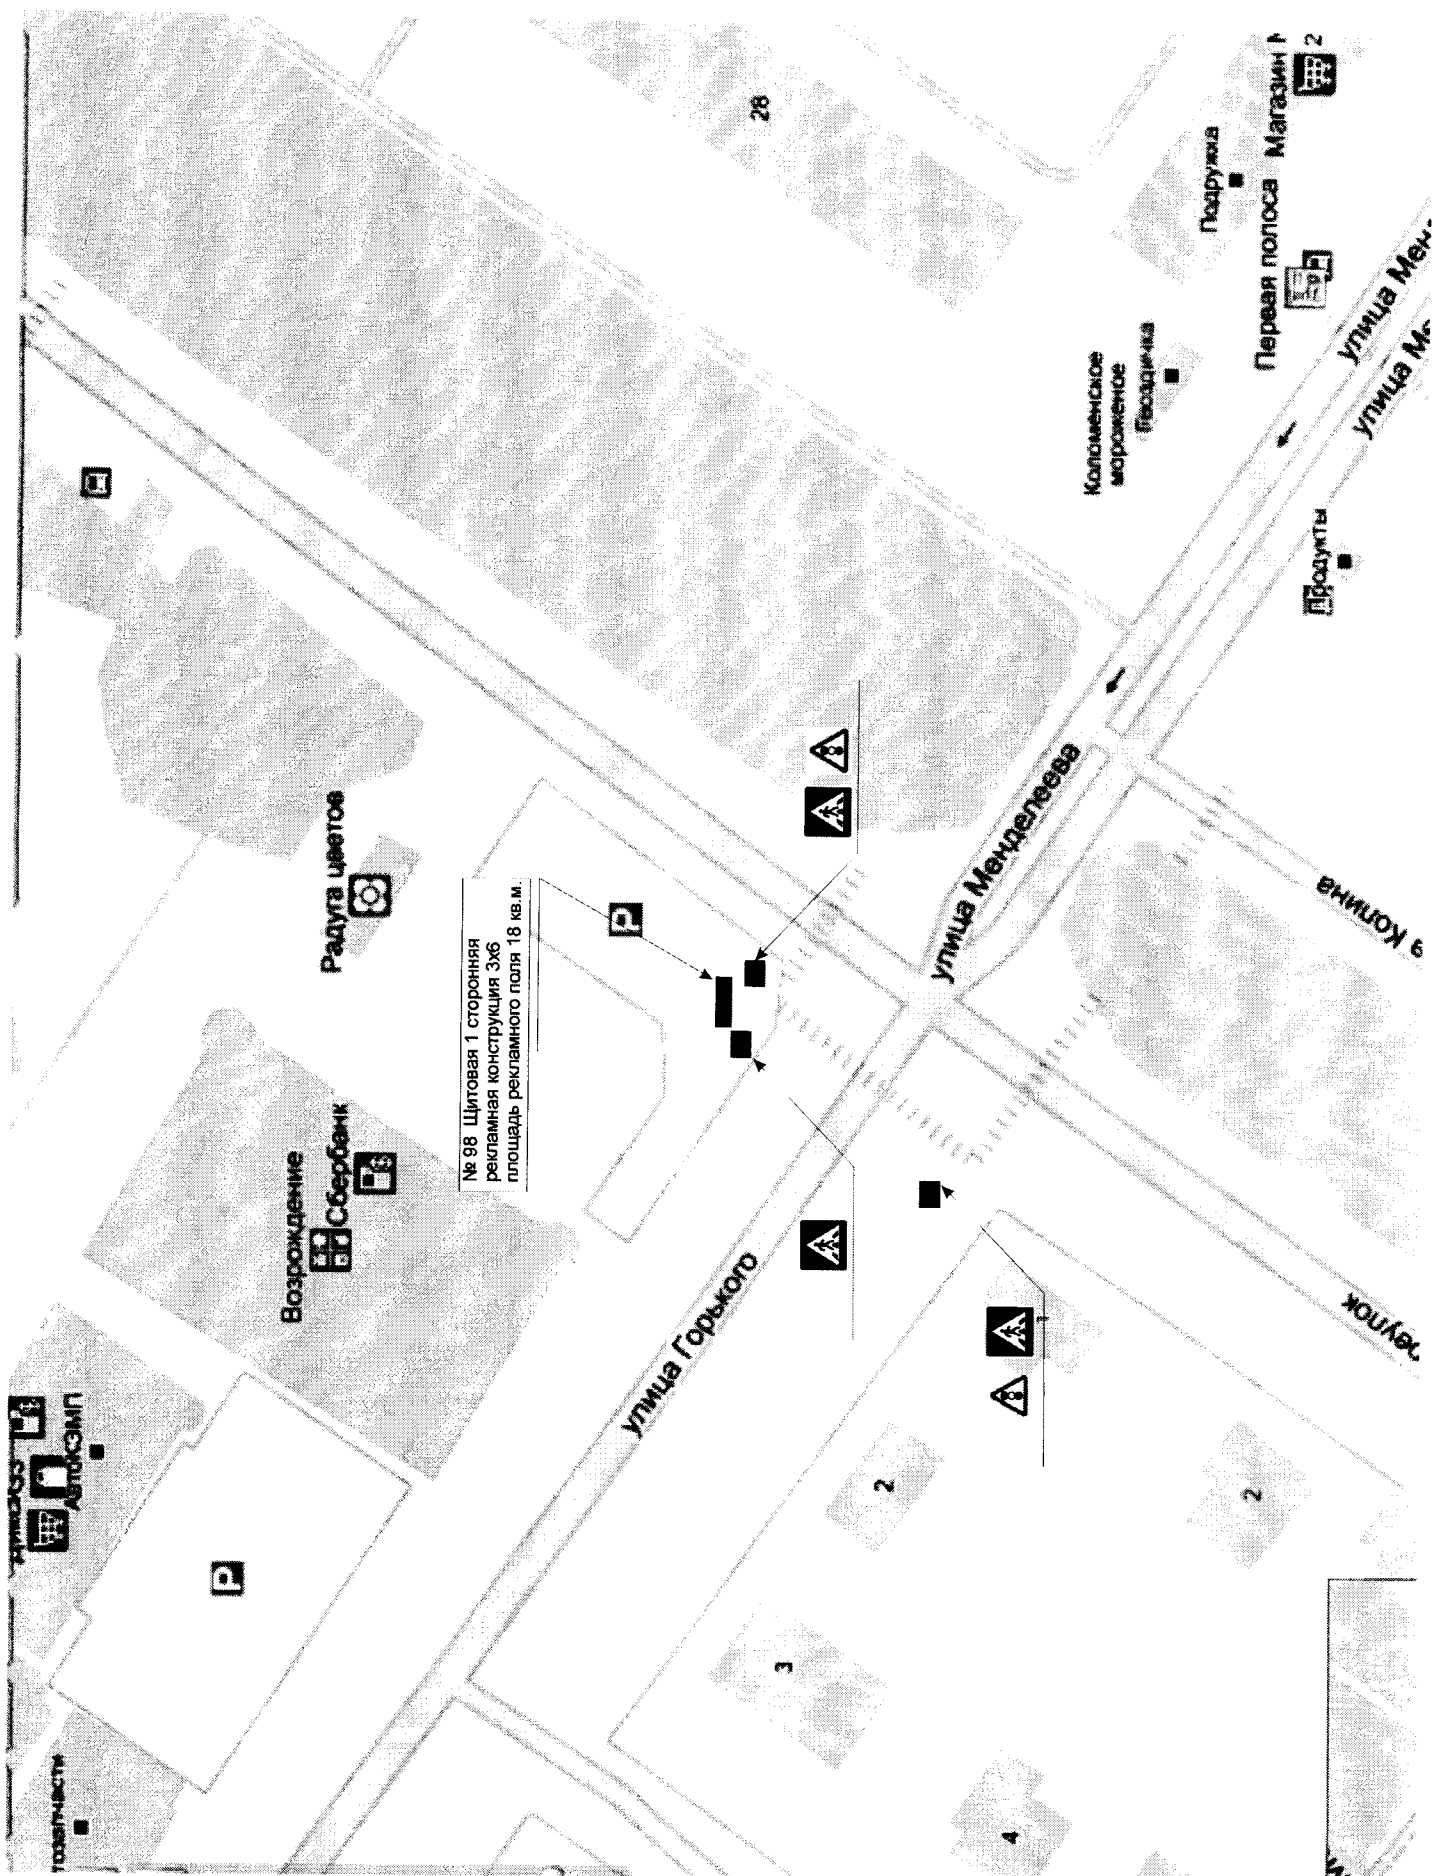

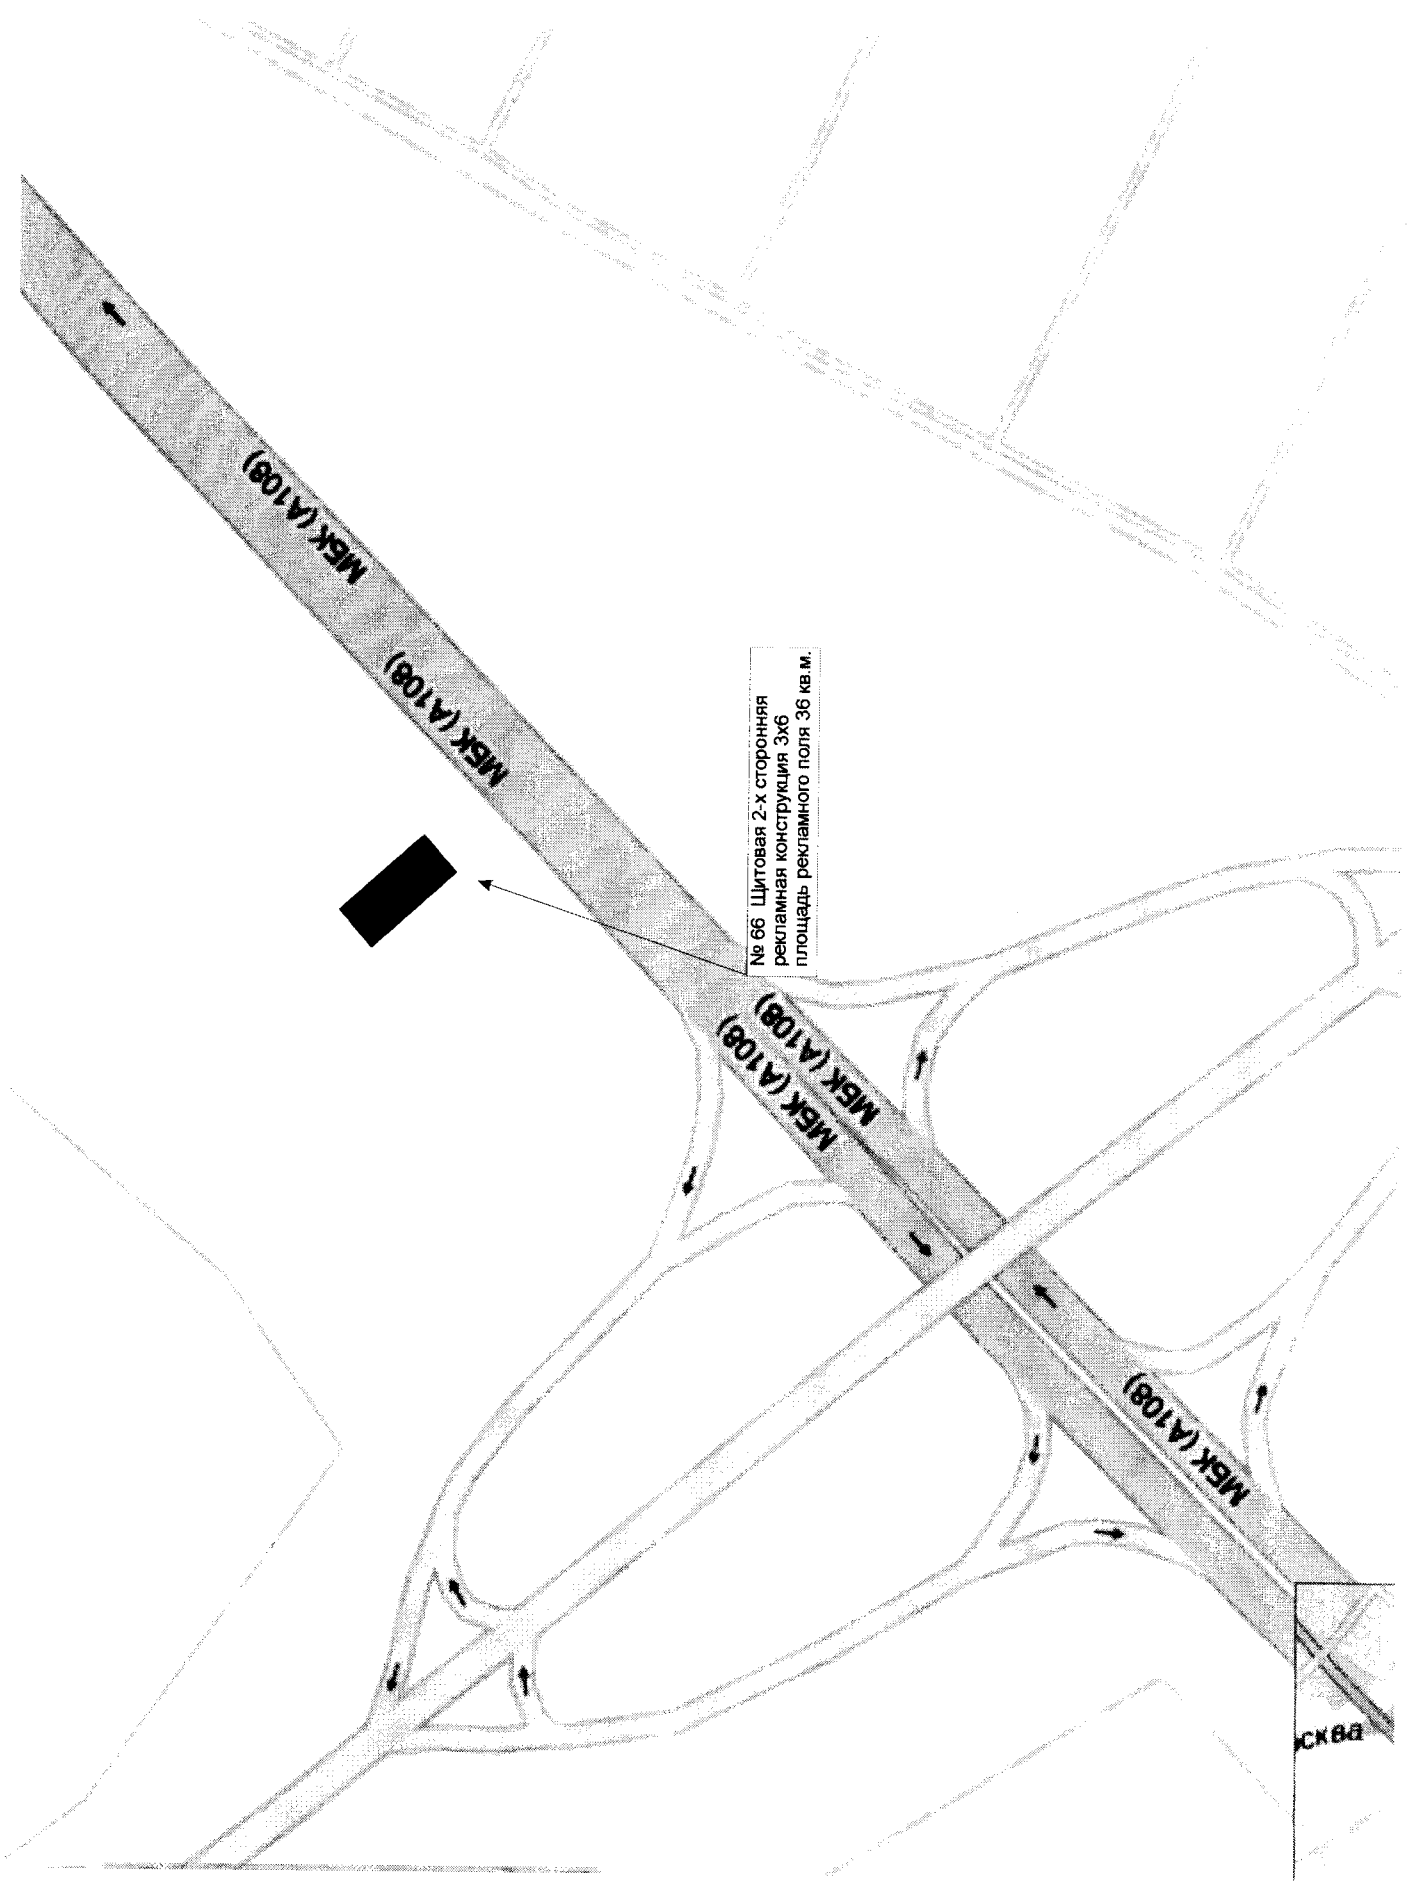

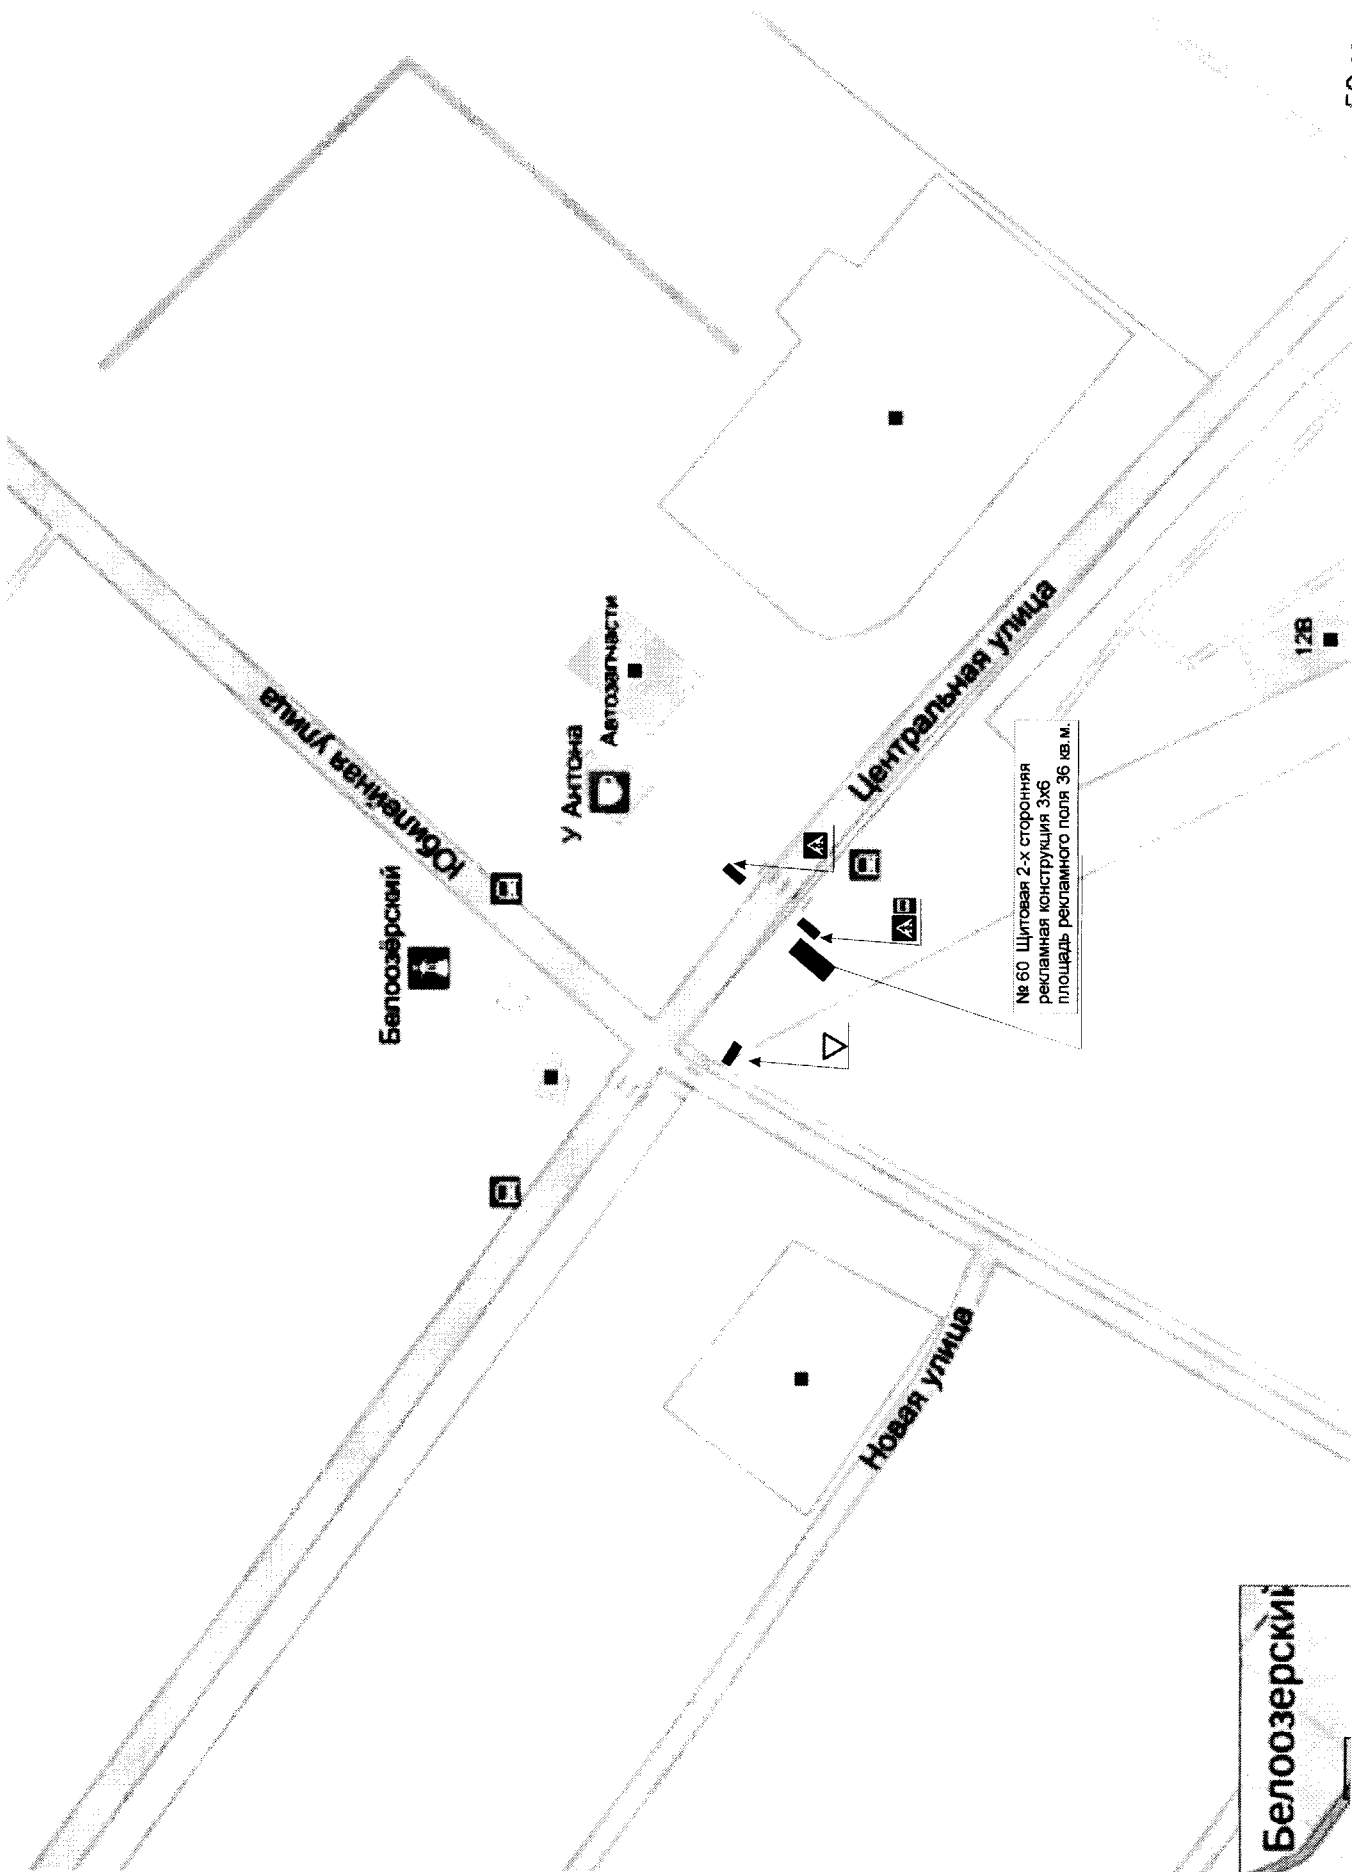

Б.О.

128

№ 60 Щитовая 2-х сторонняя
рекламная конструкция 3х6
площадь рекламного поля 36 кв. м.

у Антона
Автозаправки

Белоозерский


Новая улица

Белоозерский

№ 64 Щитовая 2-х сторонняя
рекламная конструкция 3х6
площадь рекламного поля 36 кв.м.

МКК (А108)

БОЛЬ

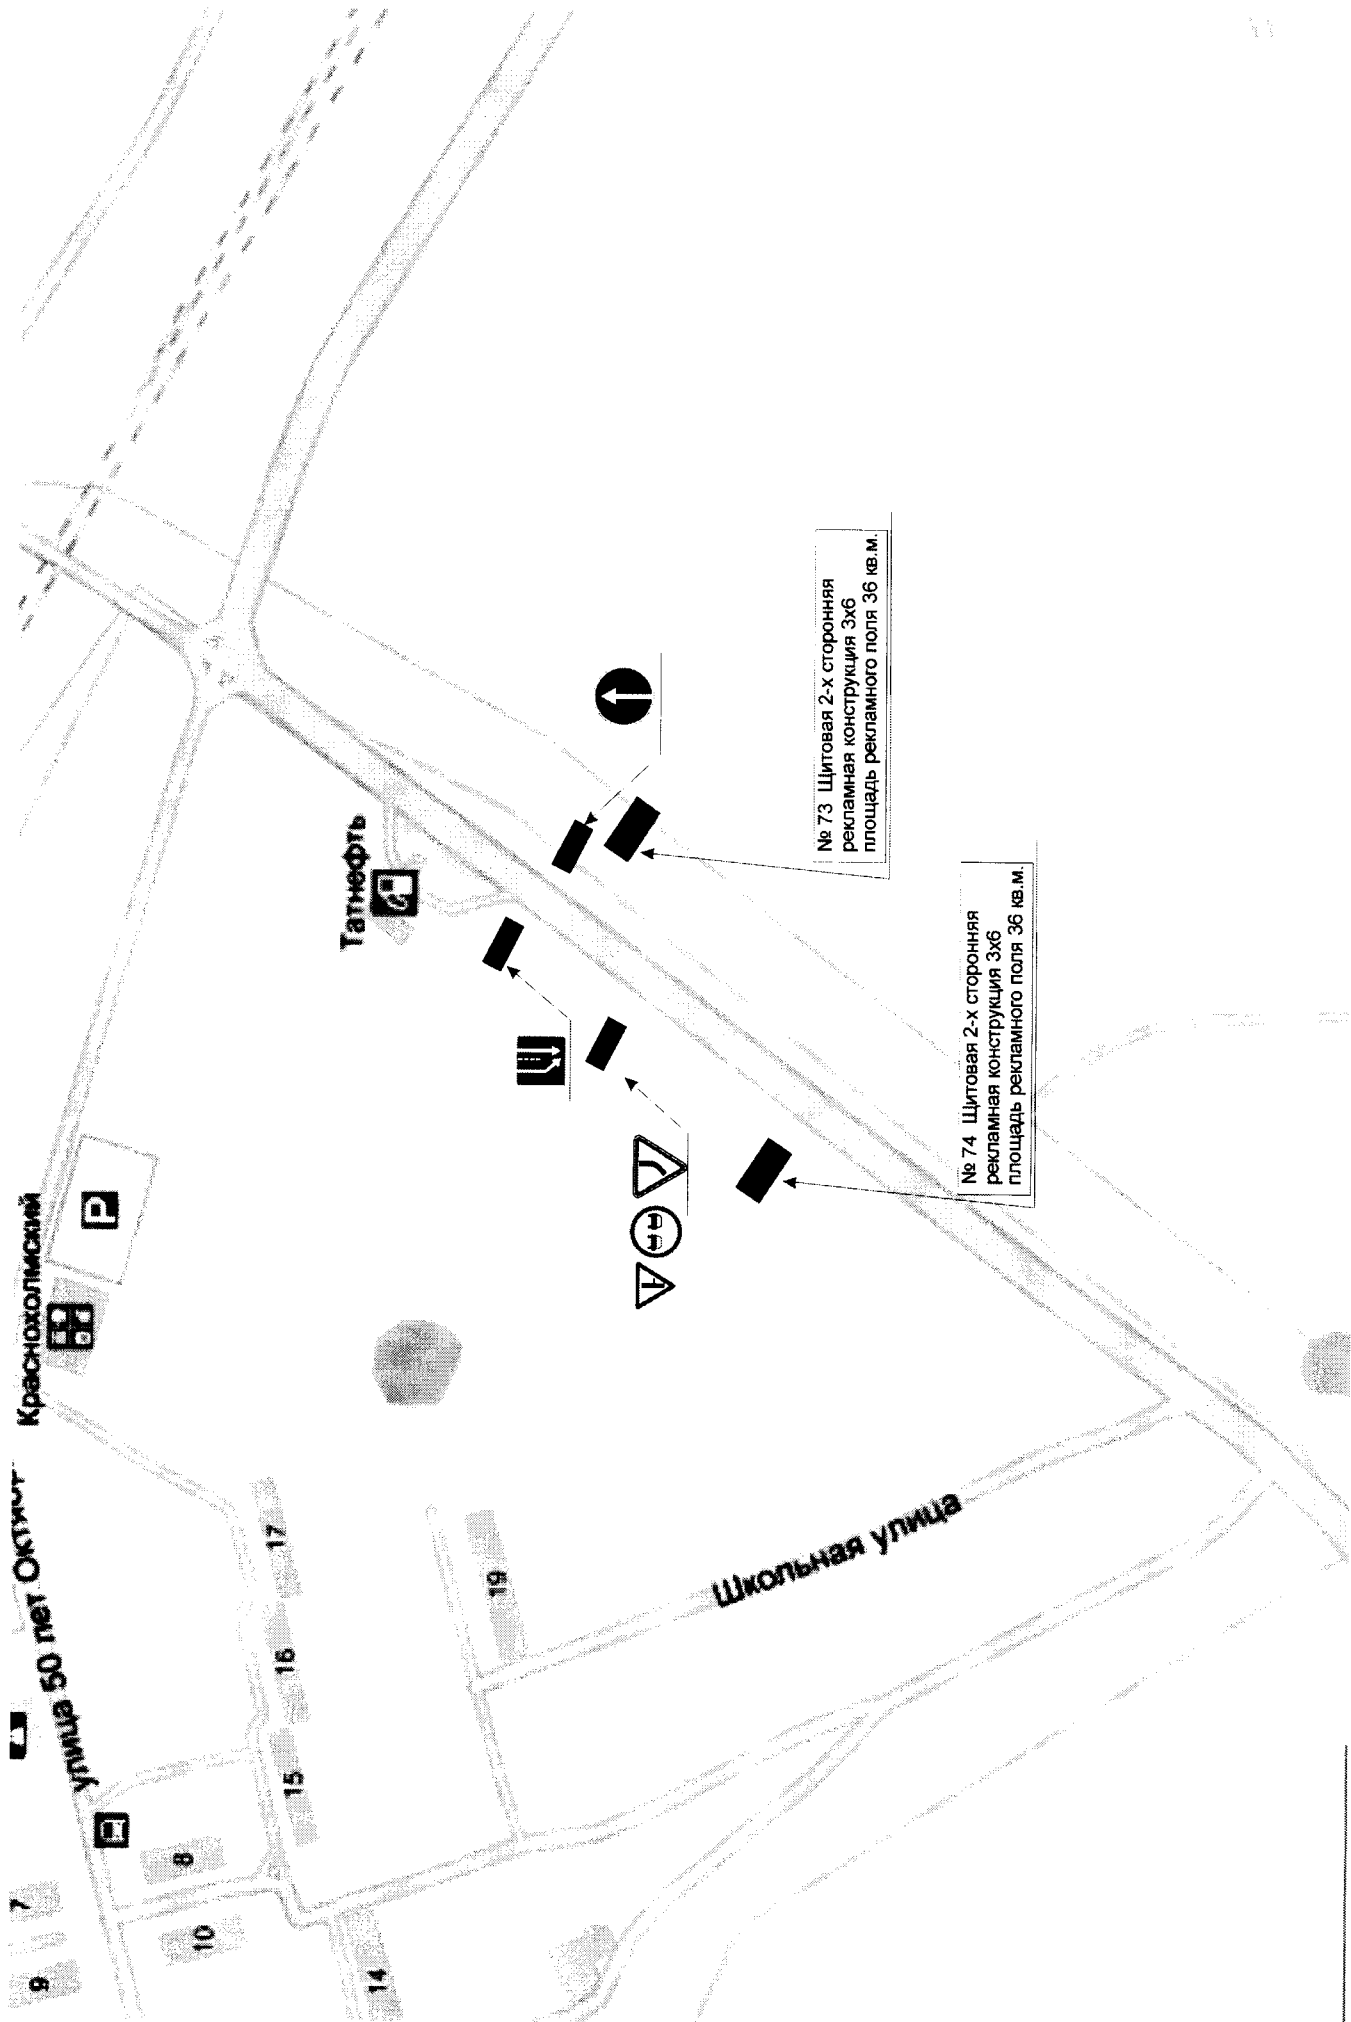

Краснохолмский


улица 50 лет Октября

Школьная улица

Татнефть

№ 73 Щитовая 2-х сторонняя
рекламная конструкция 3х6
площадь рекламного поля 36 кв.м.


№ 74 Щитовая 2-х сторонняя
рекламная конструкция 3х6
площадь рекламного поля 36 кв.м.

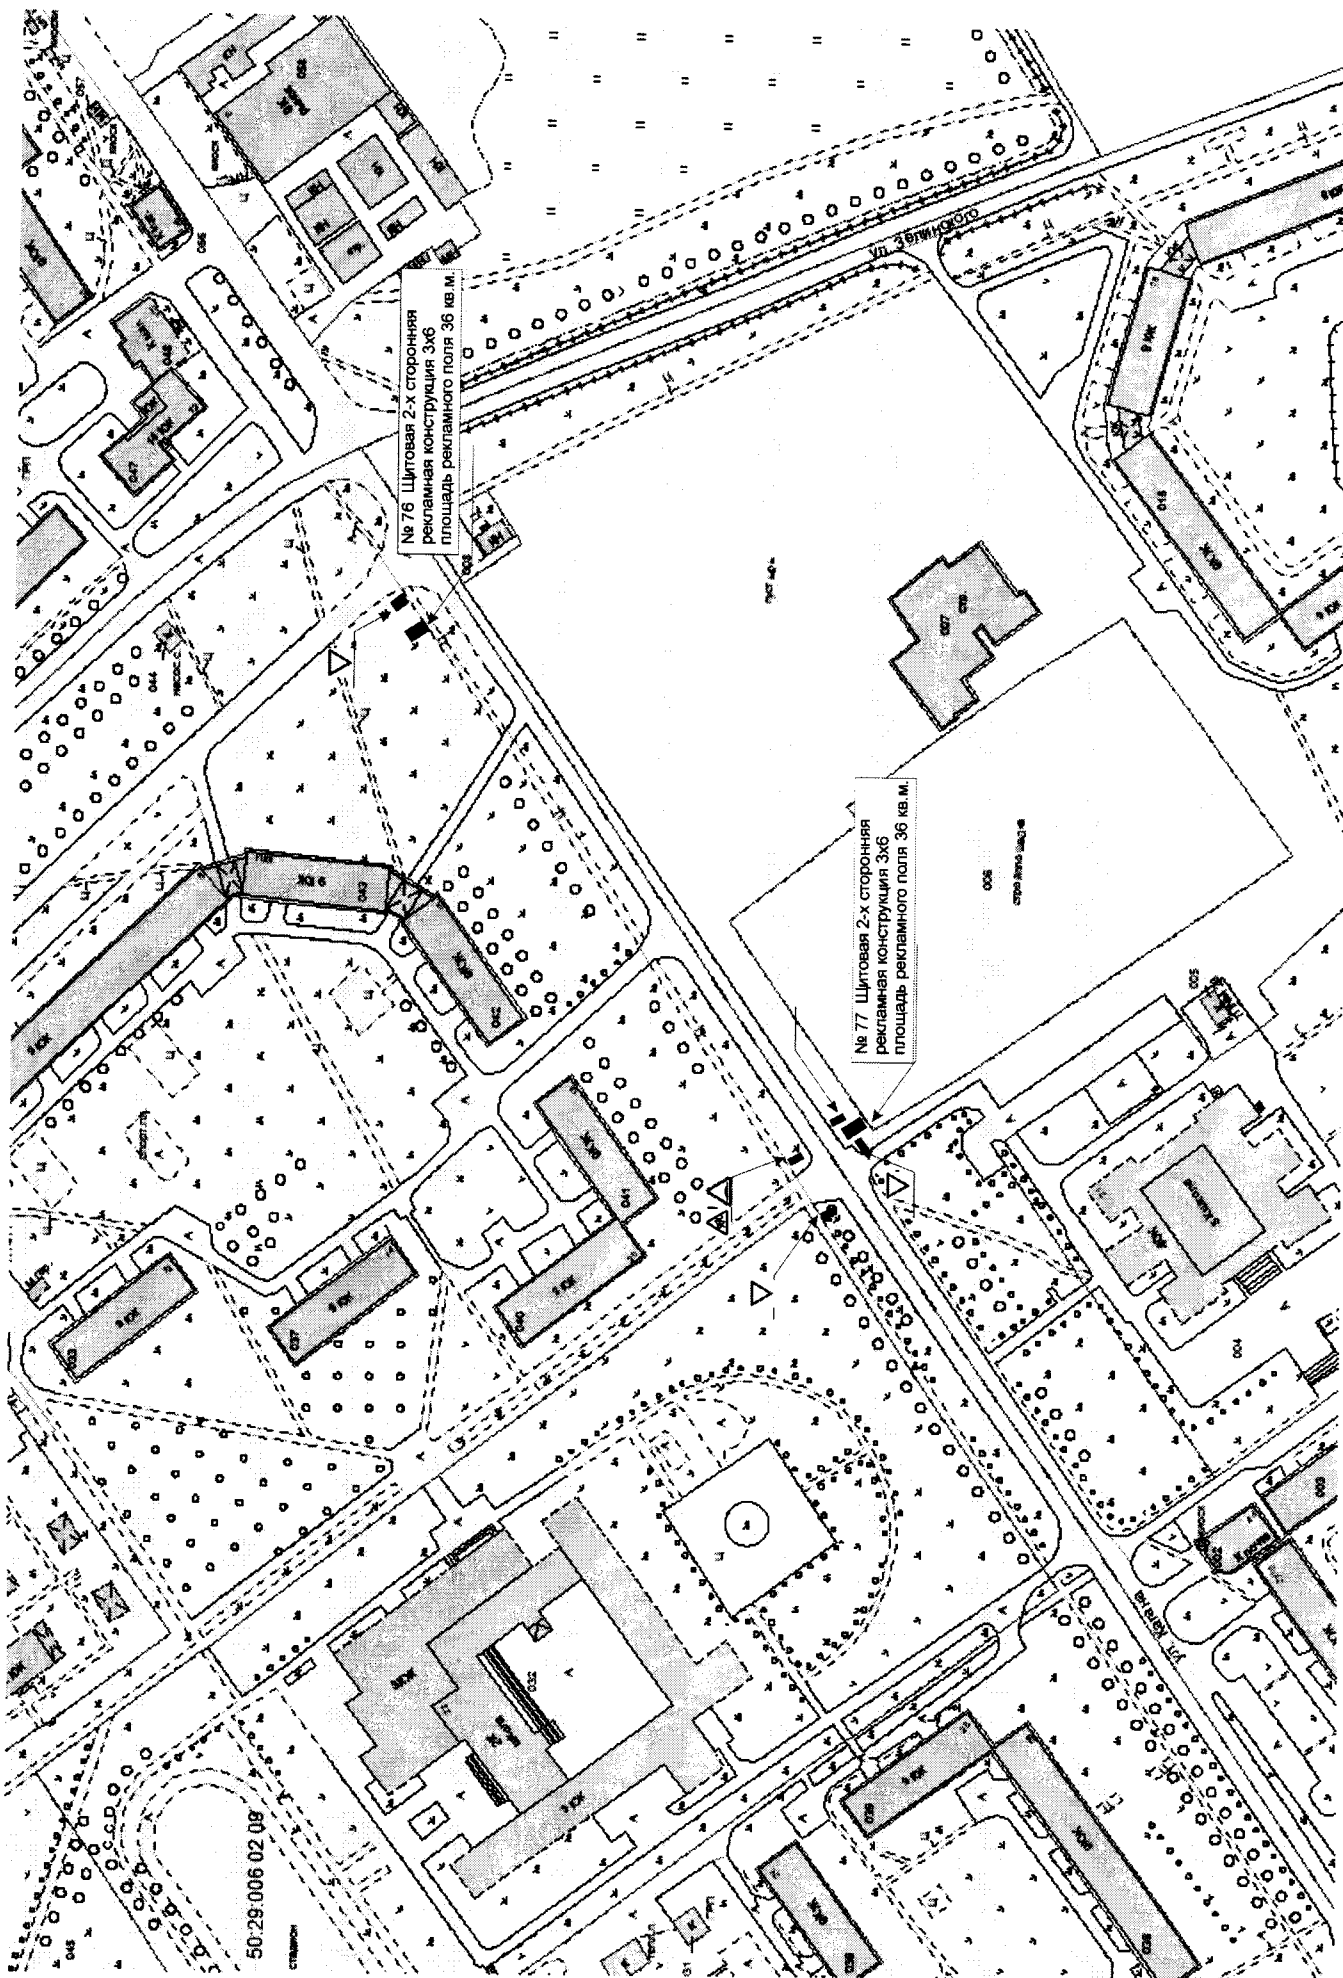


№ 76 Щитовая 2-х сторонняя
рекламная конструкция 3х6
площадь рекламного поля 36 кв.м.

№ 77 Щитовая 2-х сторонняя
рекламная конструкция 3х6
площадь рекламного поля 36 кв.м.

50:29:006 02 08

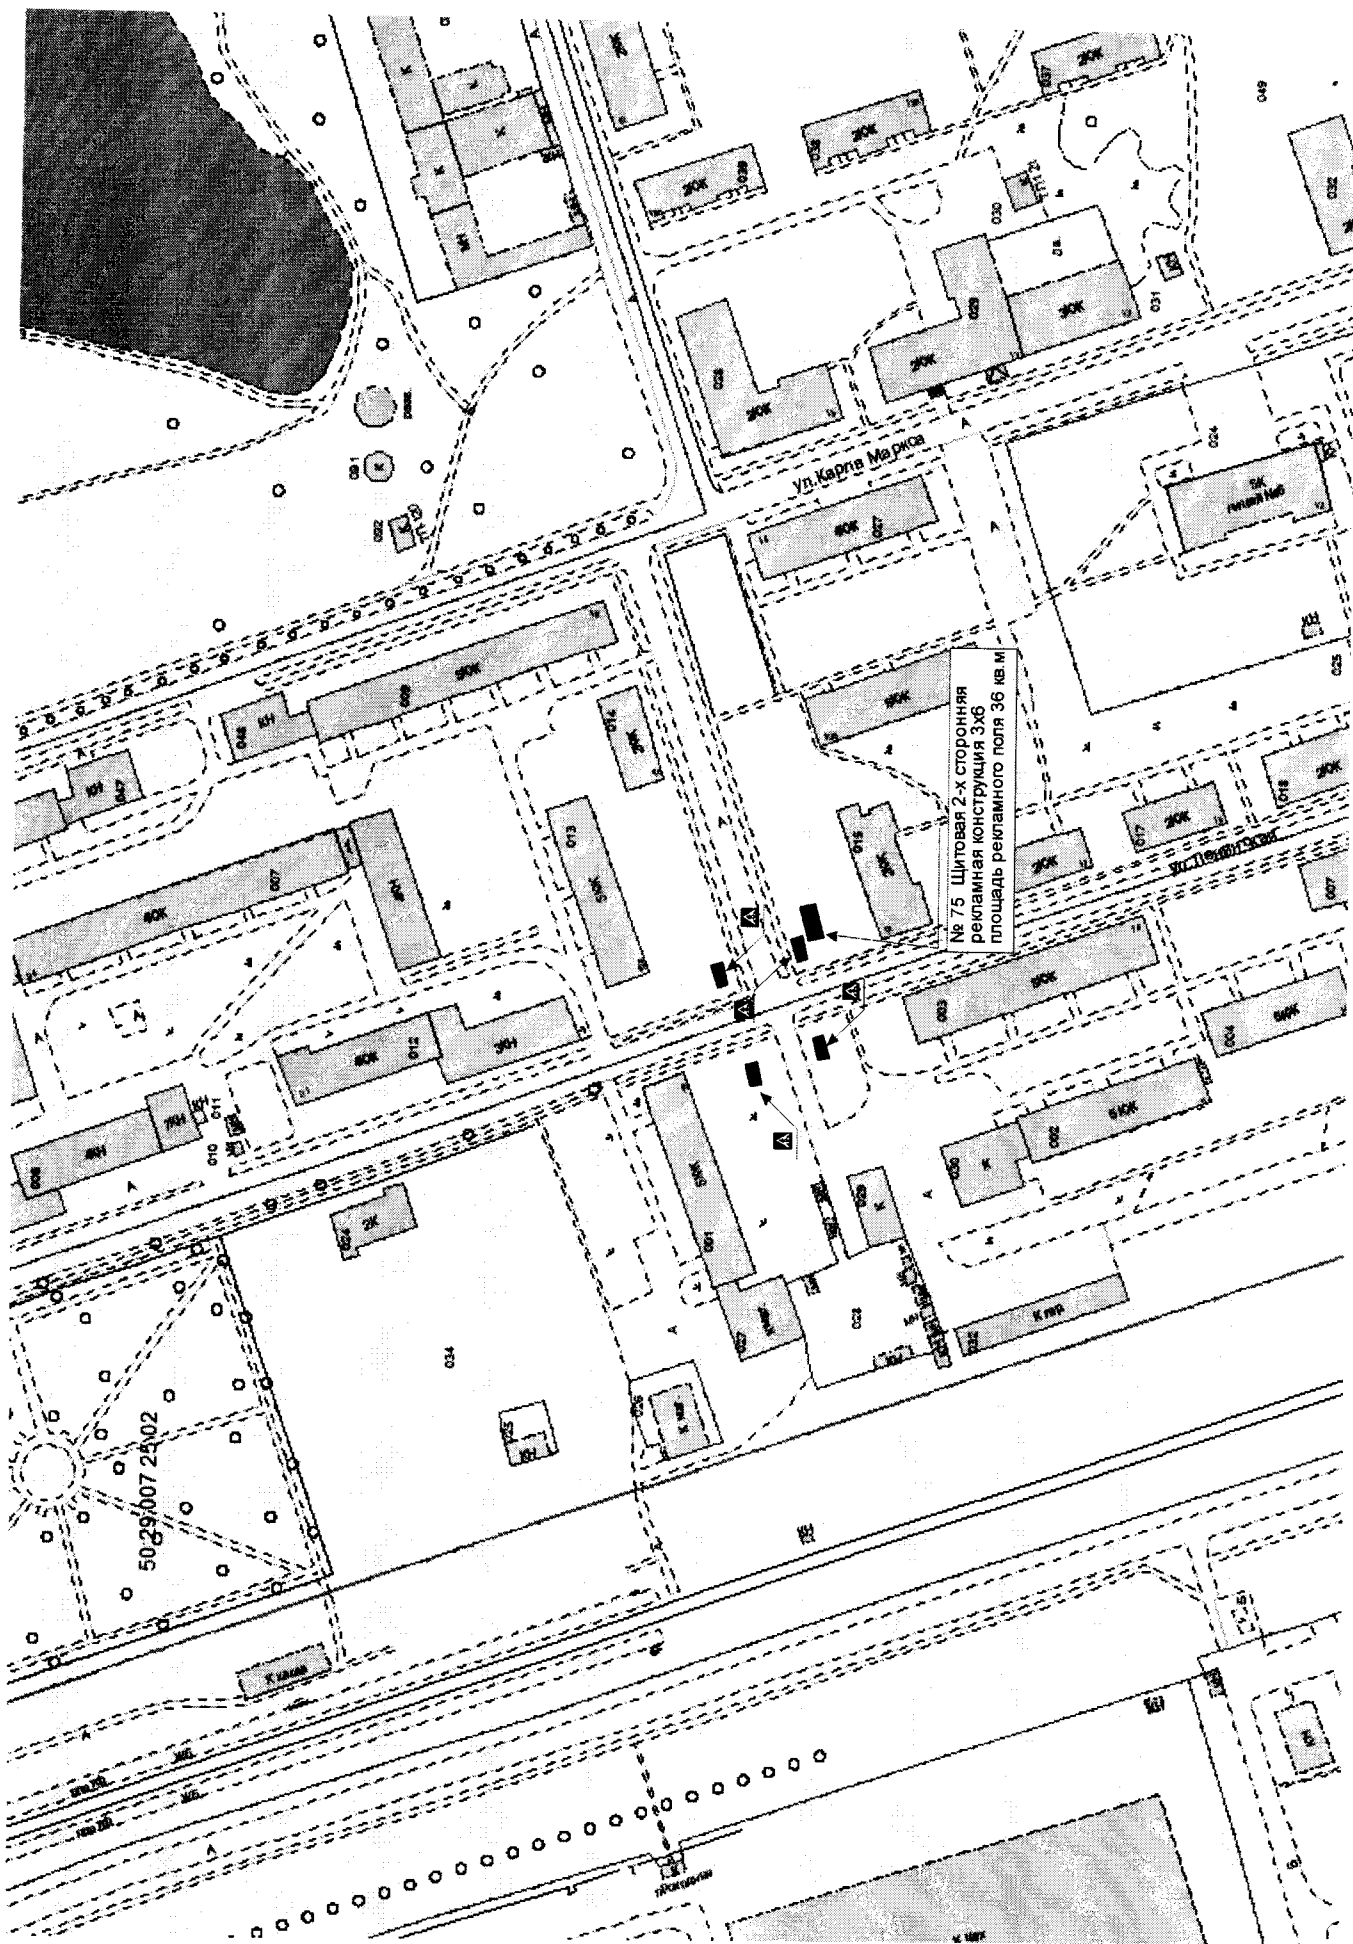

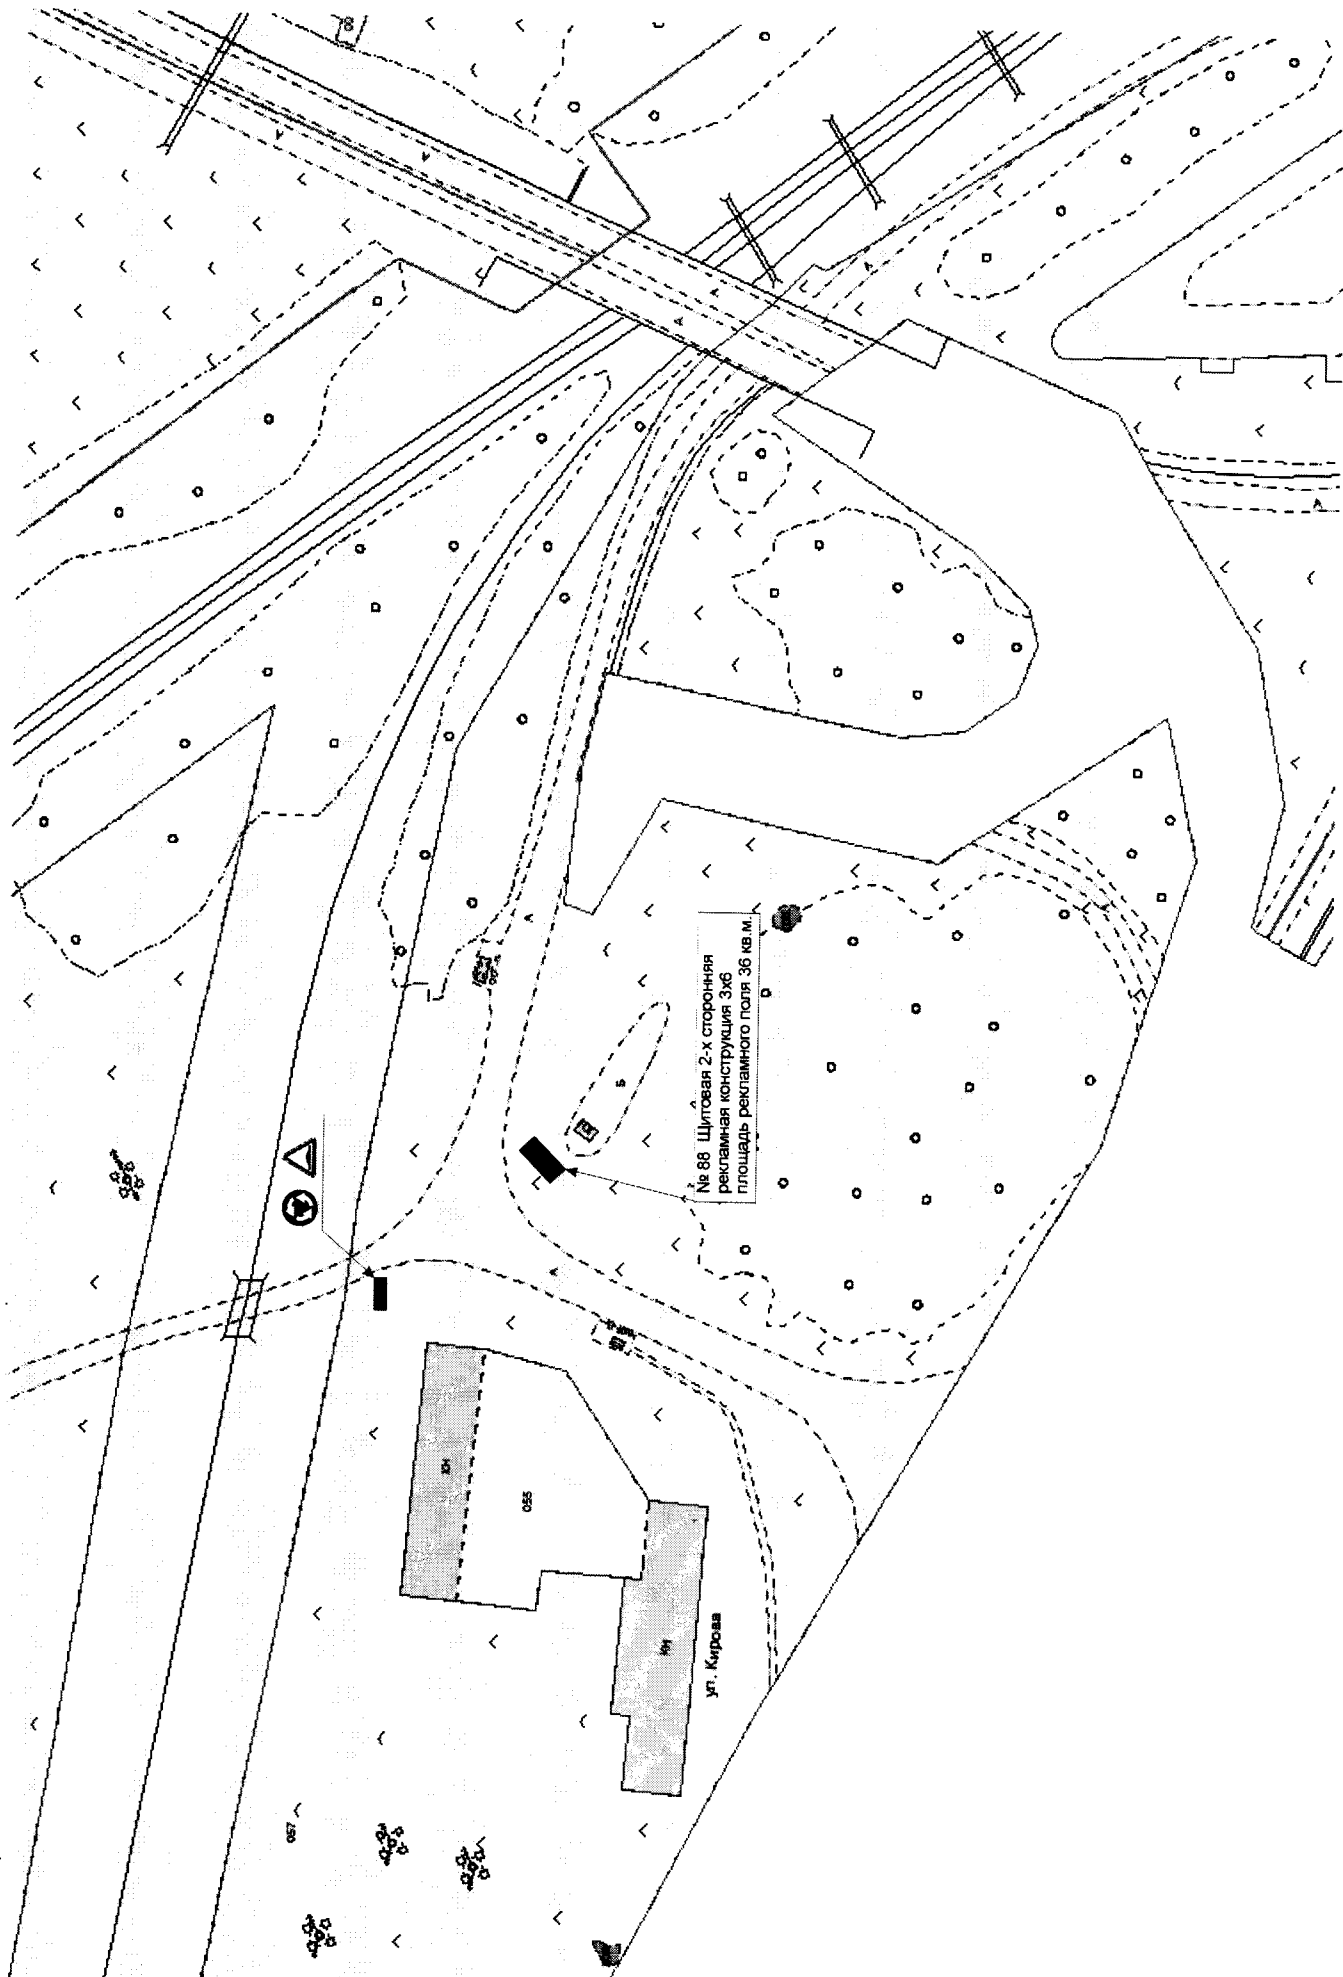

№ 88 Щитовая 2-х сторонняя
рекламная конструкция 3х6
площадь рекламного поля 36 кв. м.


ул. Кирова


0,25


0,24

0,27


№ 81 Щитовая 2-х сторонняя
рекламная конструкция 3х6
площадь рекламного поля 36 кв.м

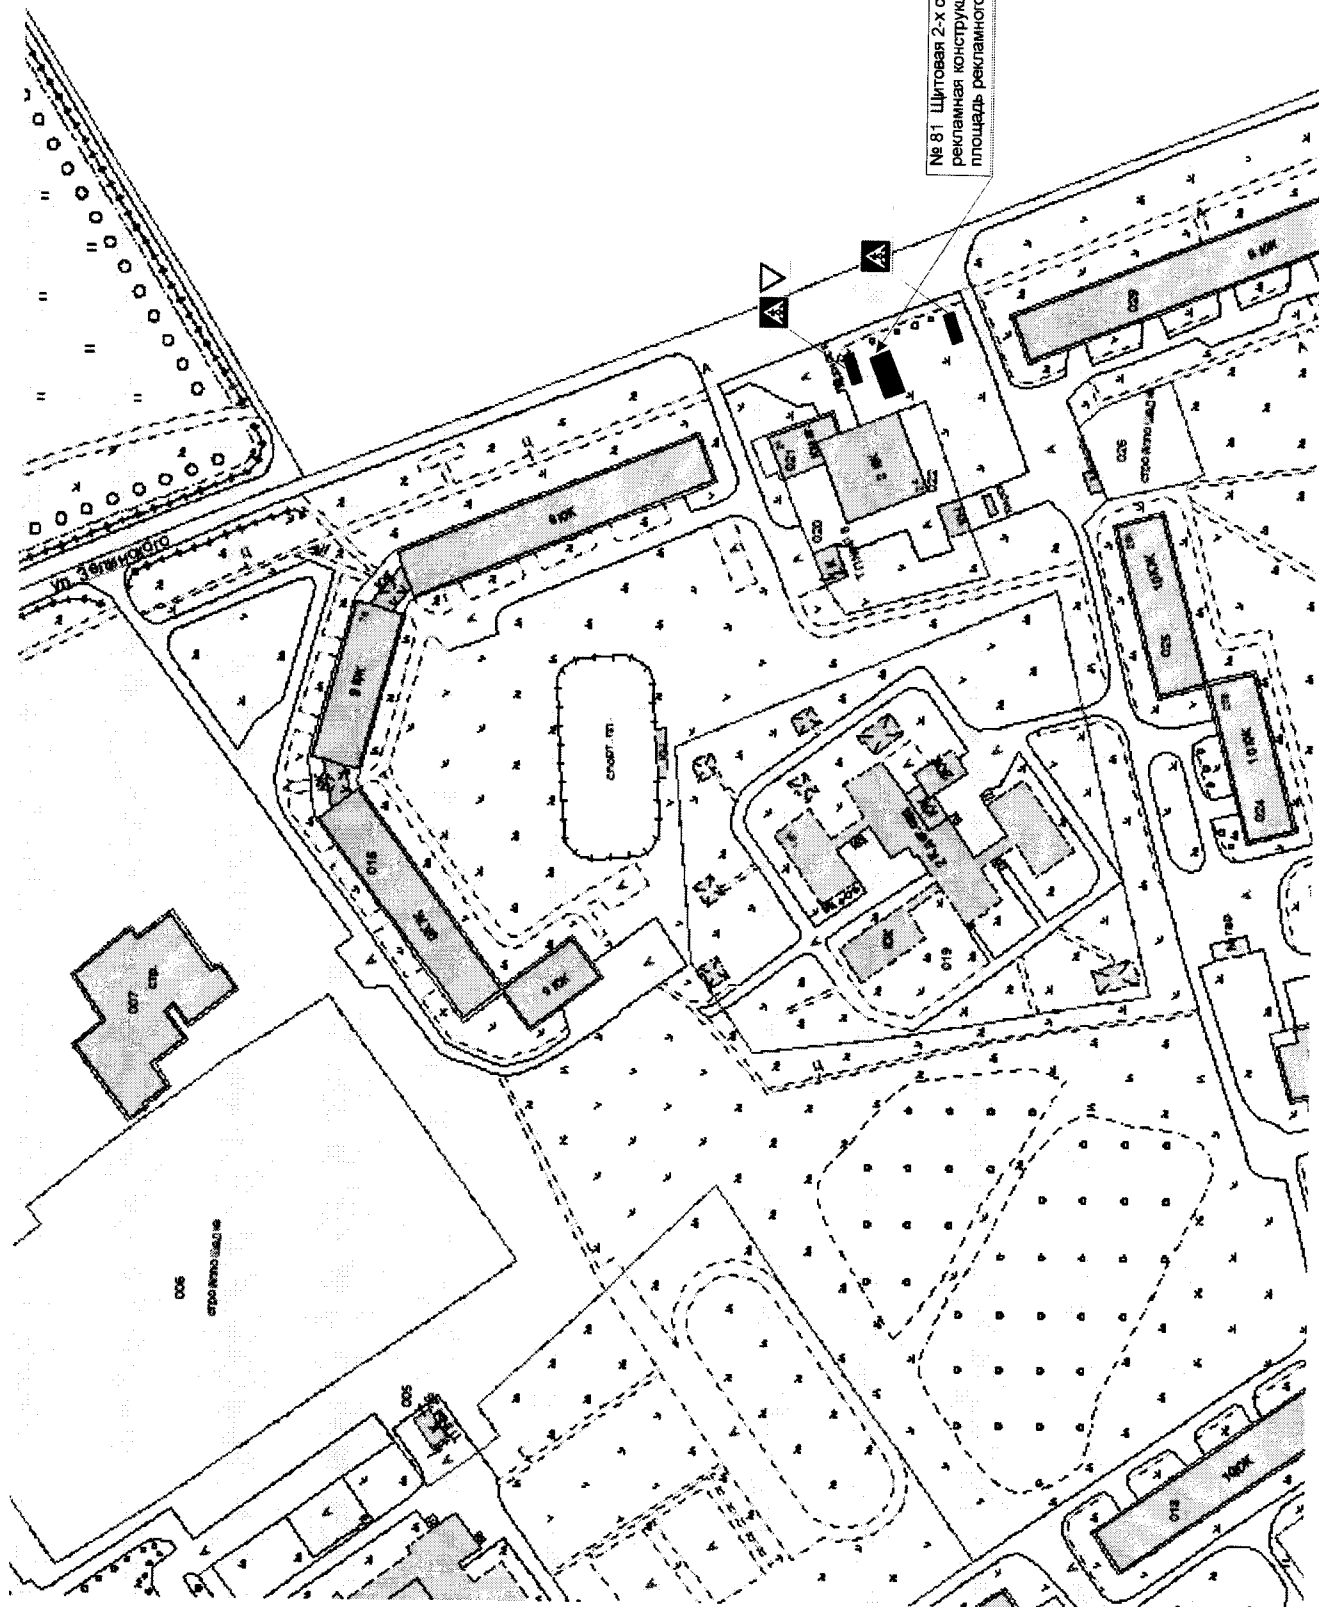


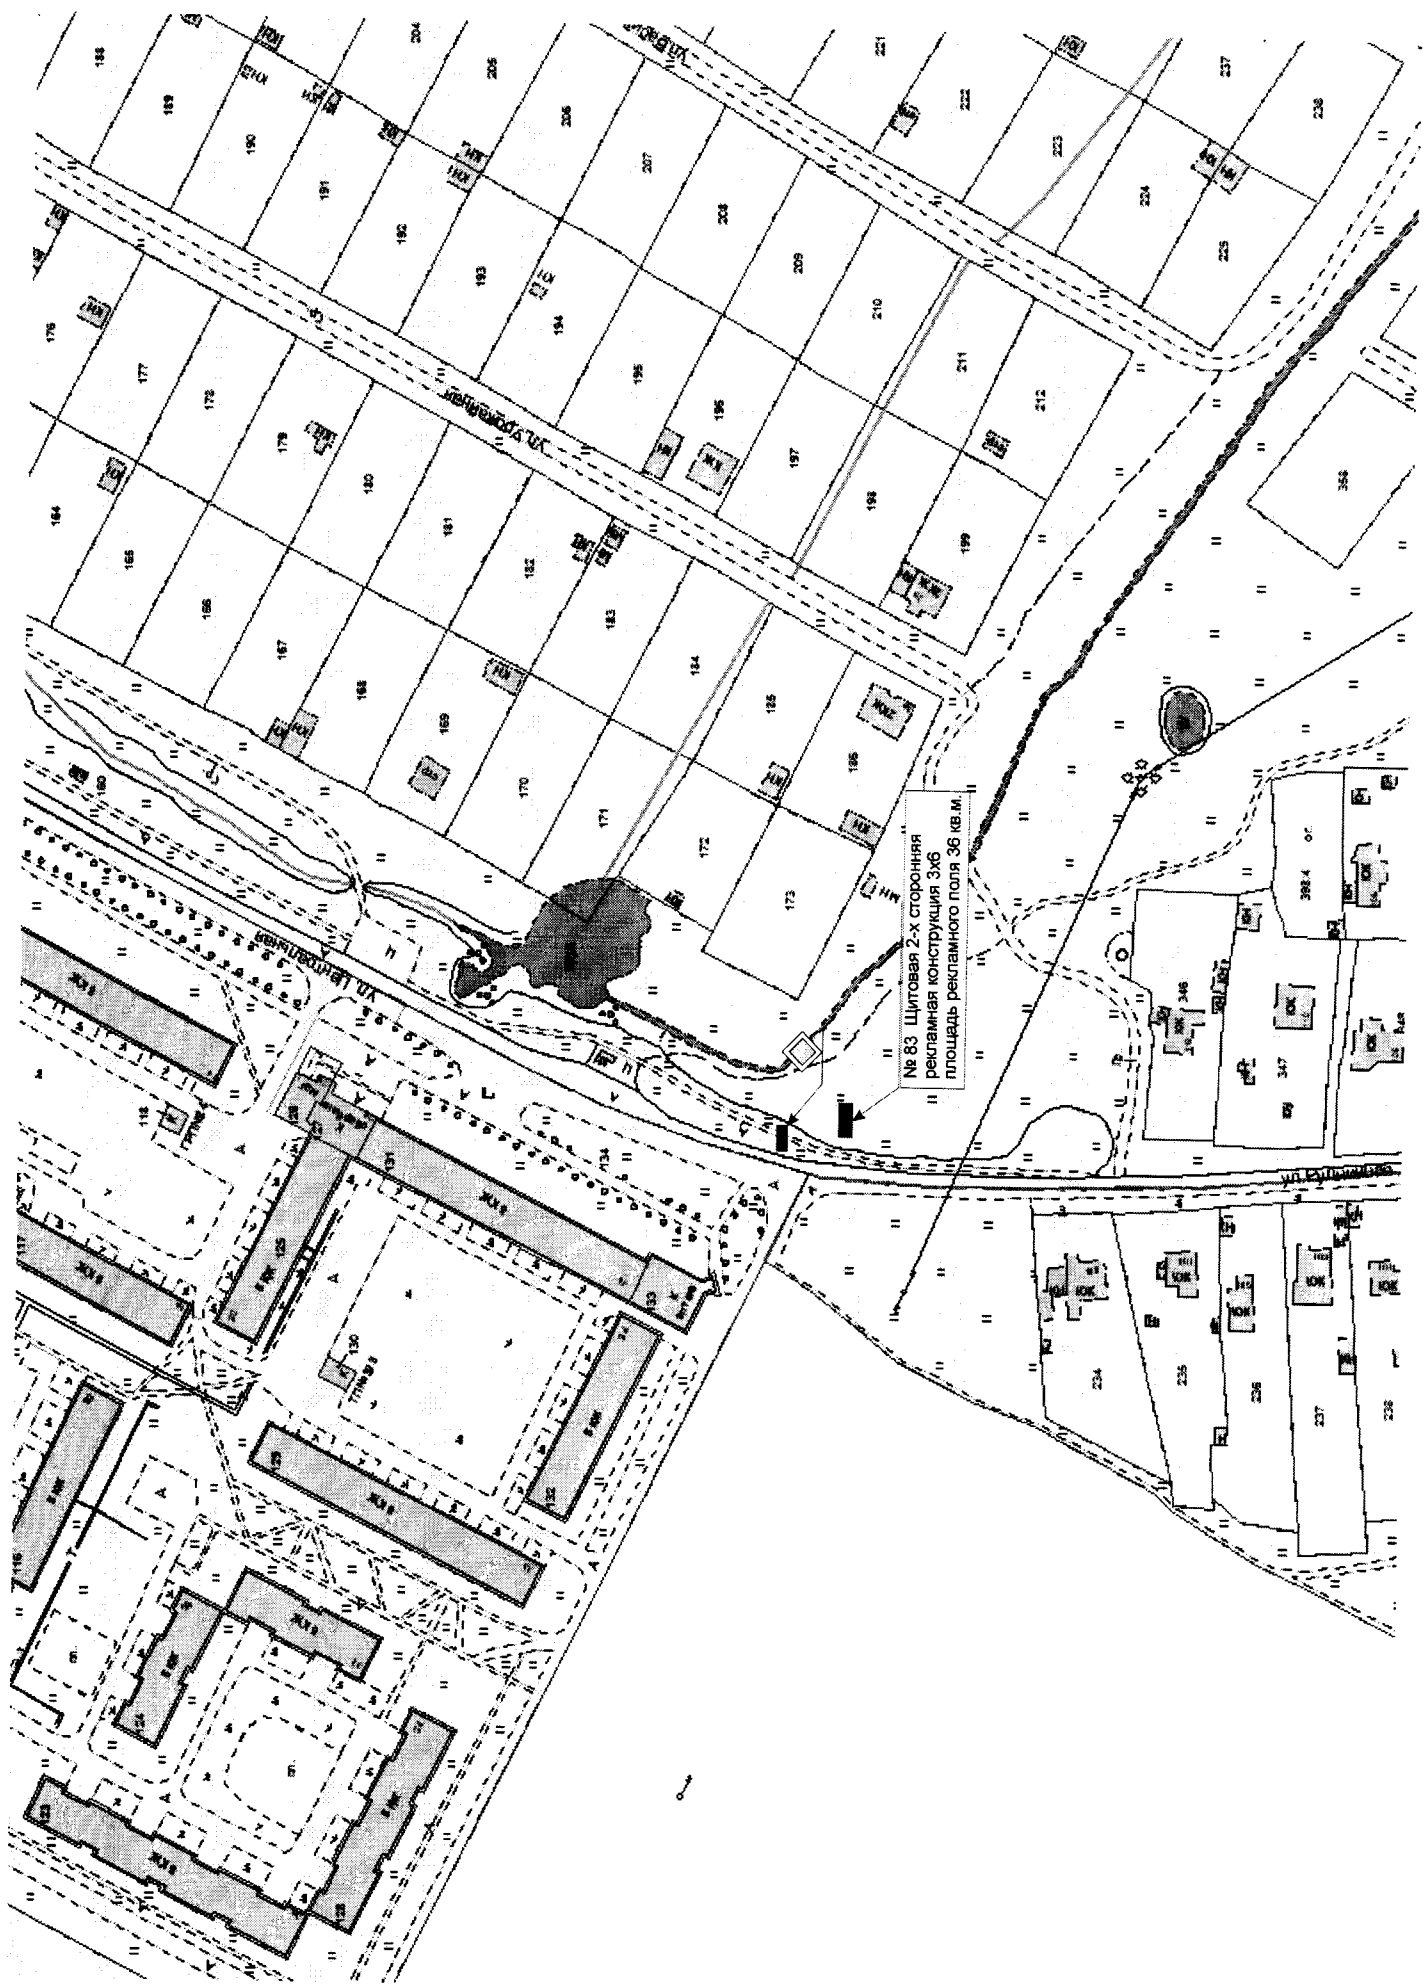


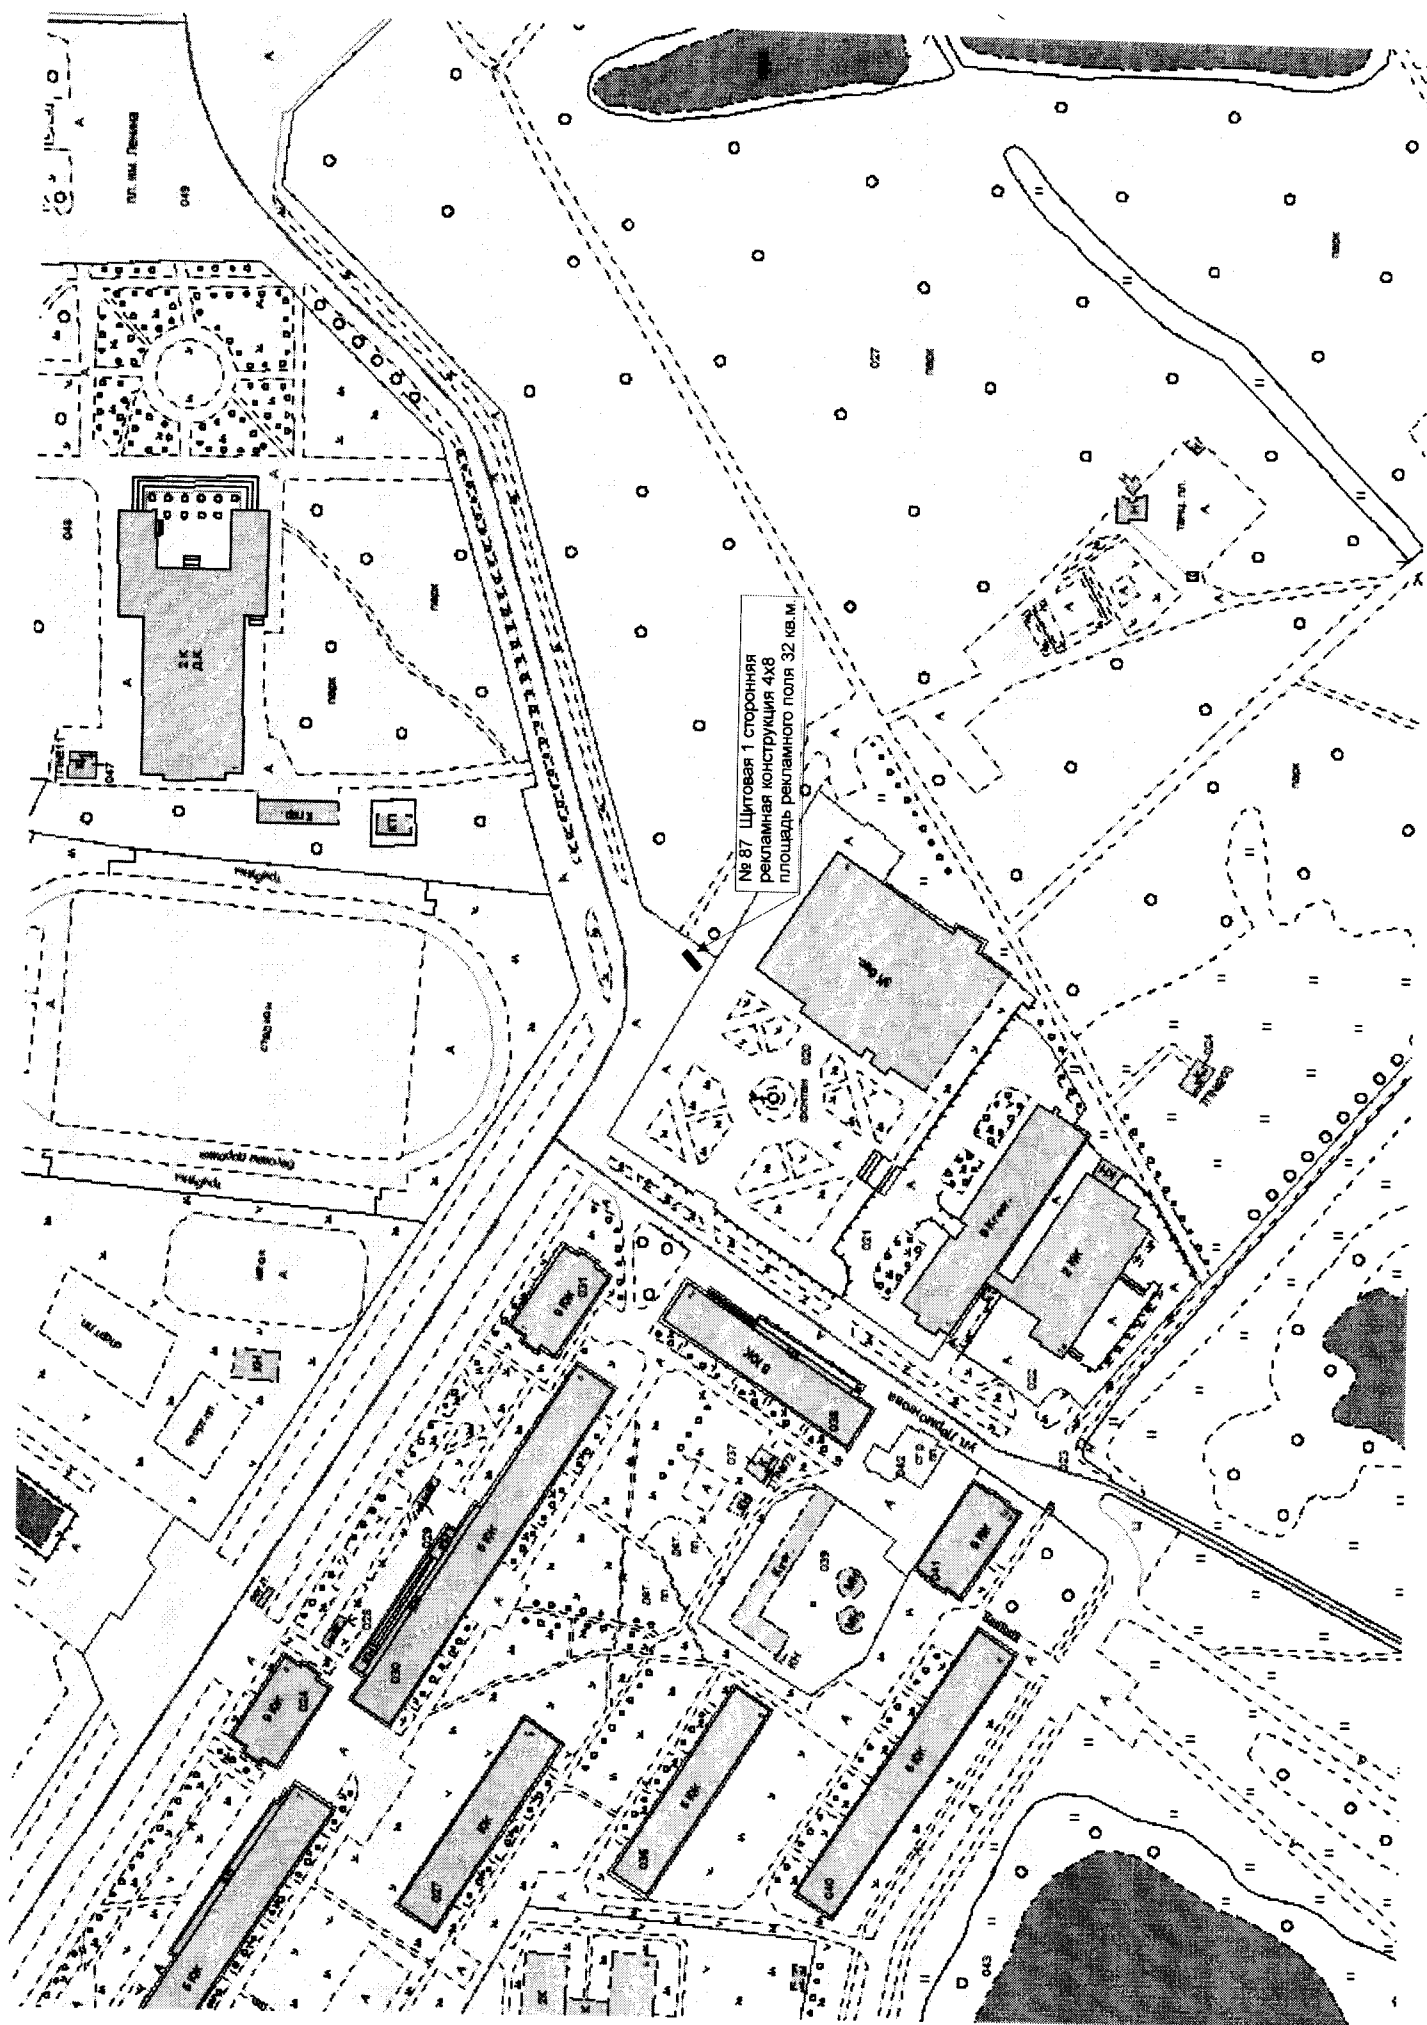

№ 87 Щитовая 1-сторонняя
рекламная конструкция 4x8
площадь рекламного поля 32 кв. м.

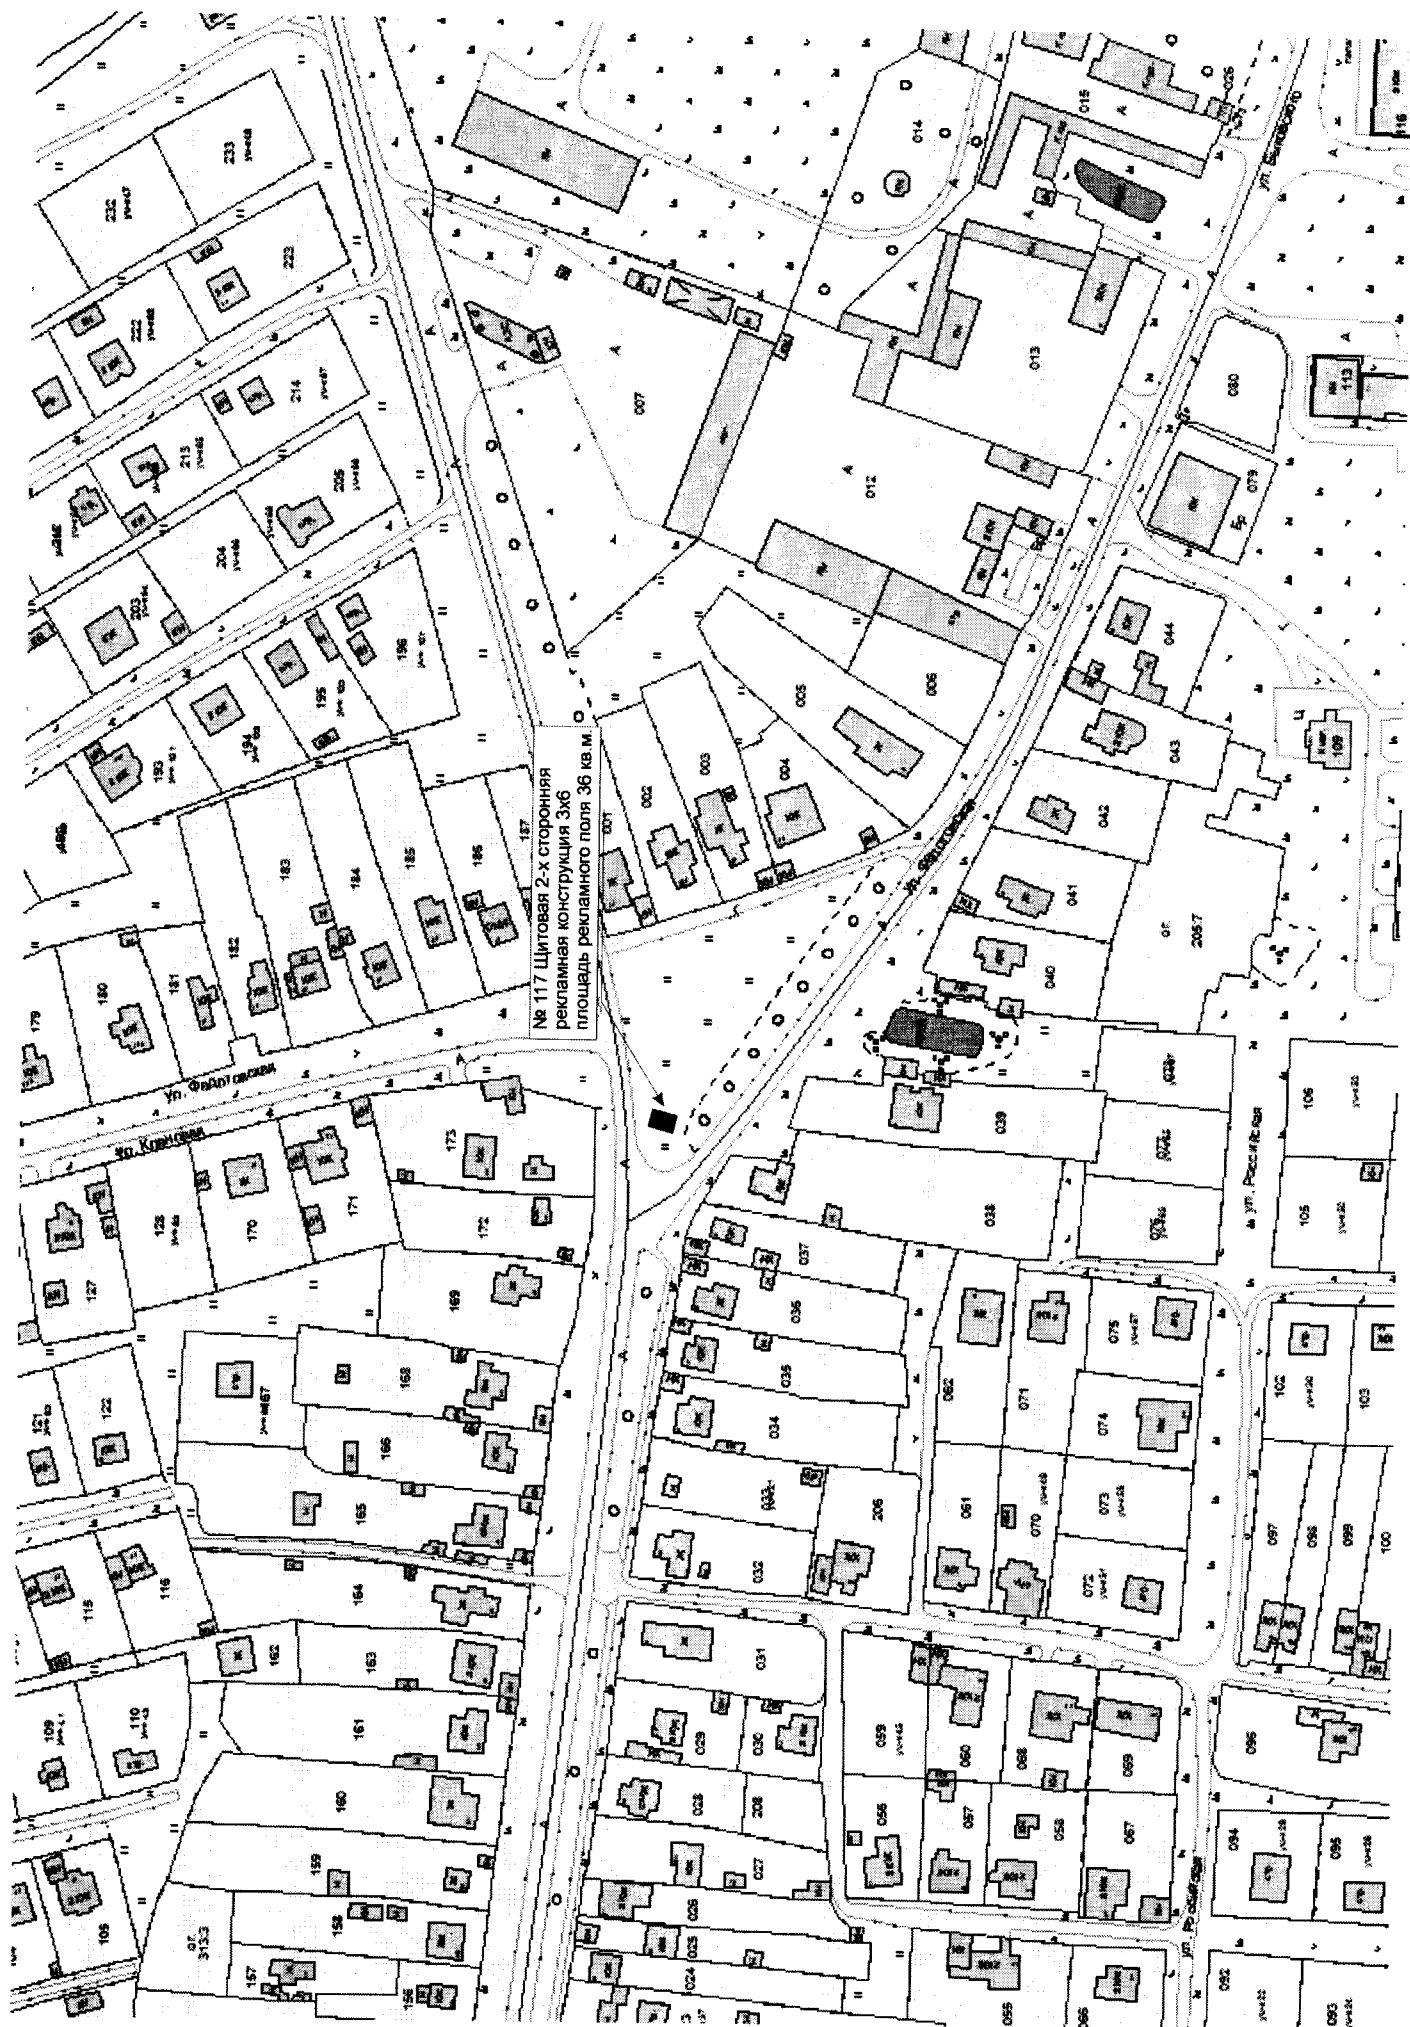

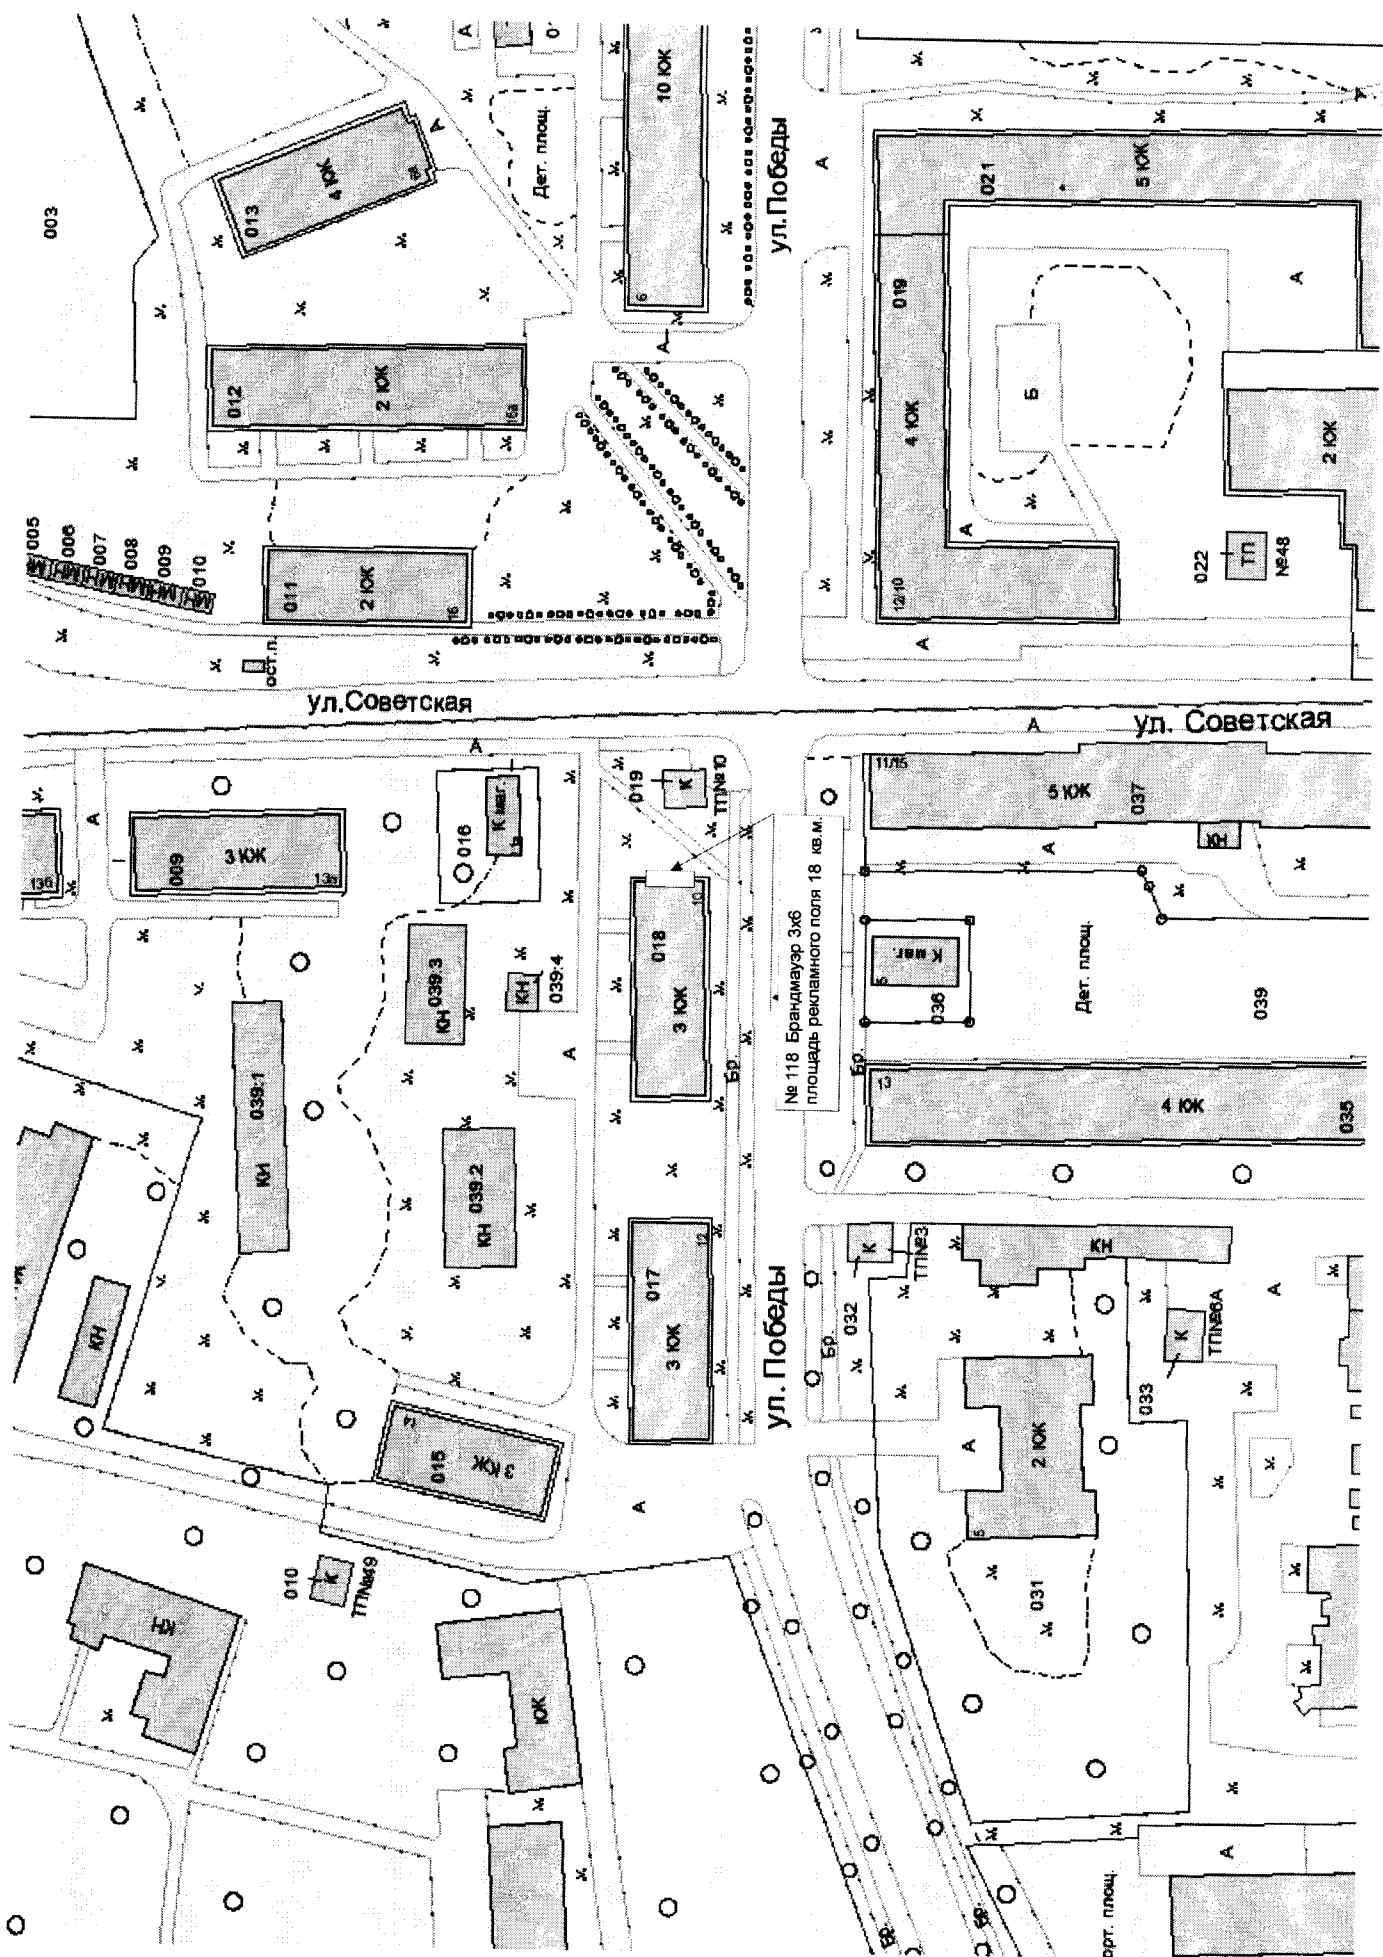

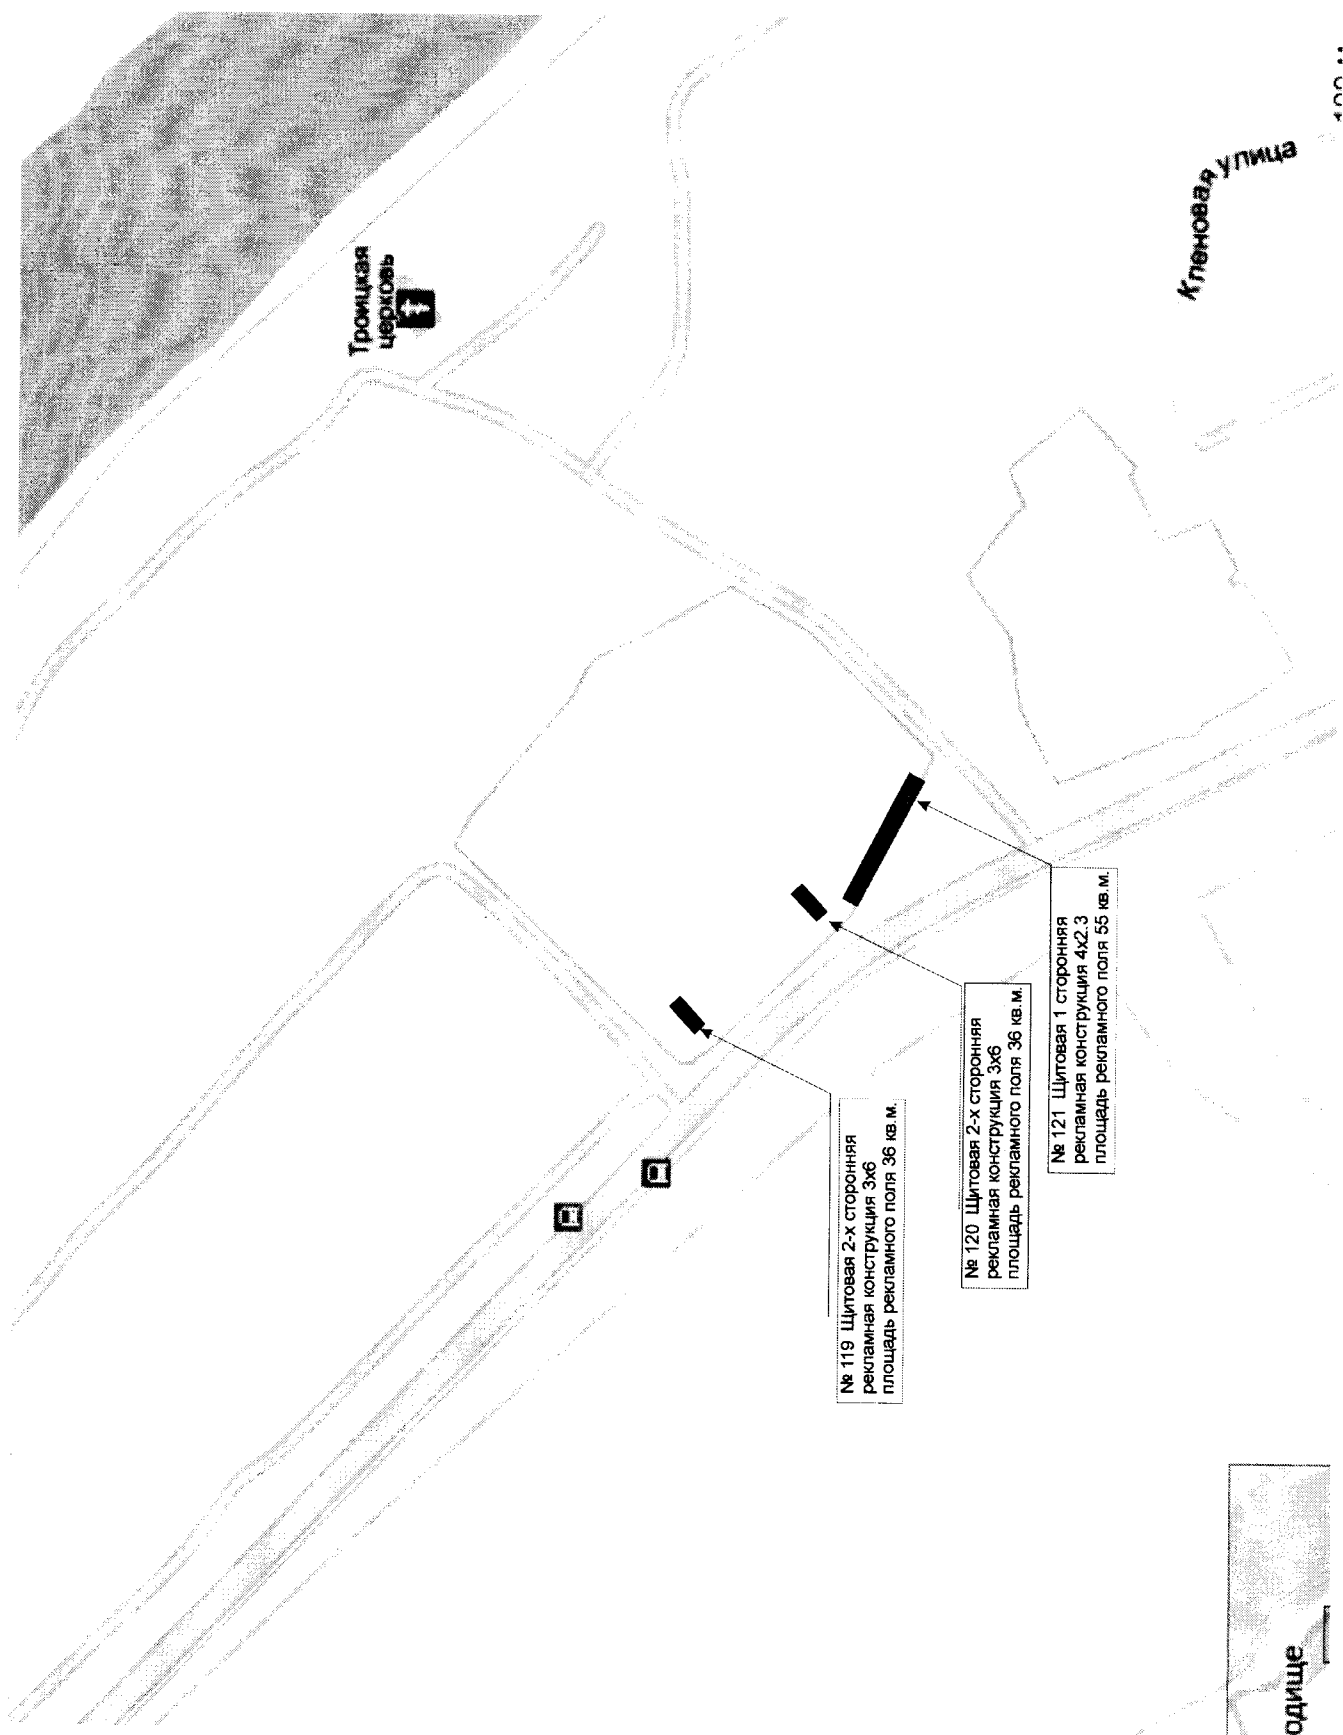

Троицкая
церковь


Кленовая улица

№ 119 Щитовая 2-х сторонняя
рекламная конструкция 3х6
площадь рекламного поля 36 кв. м.

№ 120 Щитовая 2-х сторонняя
рекламная конструкция 3х6
площадь рекламного поля 36 кв. м.

№ 121 Щитовая 1-сторонняя
рекламная конструкция 4х2,3
площадь рекламного поля 55 кв. м.

один

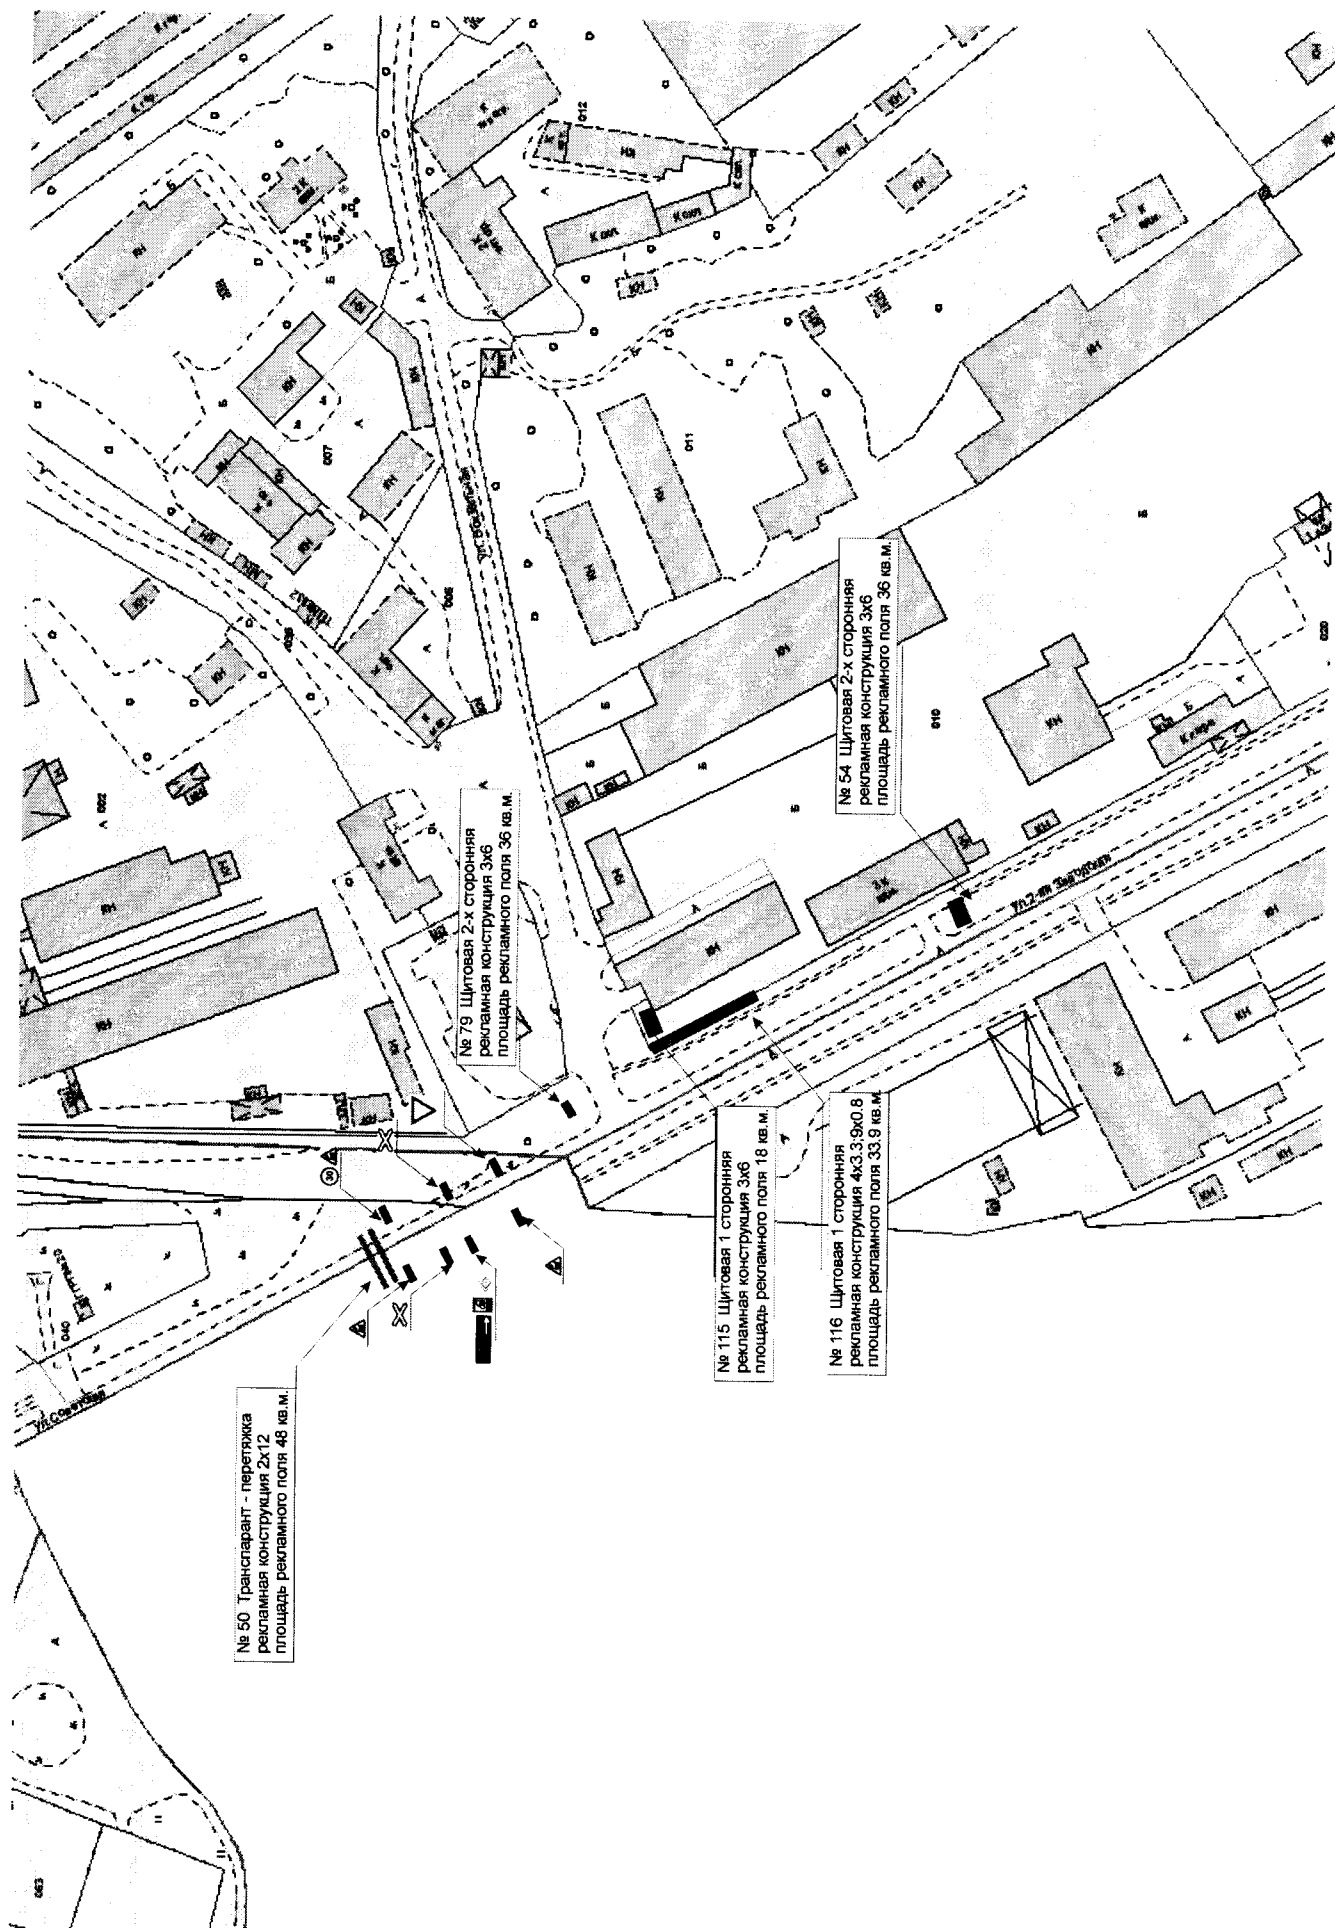

№ 50 Транспарант - перегородка
рекламная конструкция 2х12
площадь рекламного поля 48 кв. м.

№ 79 Щитовая 2-х сторонняя
рекламная конструкция 3х6
площадь рекламного поля 36 кв. м.

№ 115 Щитовая 1 сторонняя
рекламная конструкция 3х6
площадь рекламного поля 18 кв. м.

№ 116 Щитовая 1 сторонняя
рекламная конструкция 4х3,3х0,8
площадь рекламного поля 33,9 кв. м.

№ 54 Щитовая 2-х сторонняя
рекламная конструкция 3х6
площадь рекламного поля 36 кв. м.

Условные обозначения:

 Щитовая рекламная конструкция

 Светодиодный экран

 Панель-кронштейн

 Транспарант – перетяжка

 Дорожный знак